1509/4

1509/1

1614

Gar

Whs
16

HALLE 1
MONTAGEHALLE

30.64

TOR 1

TOR 2

10

1627/2

HALLE 2
MONTAGEHALLE

30.64

TOR

11

7.8

7.485

WEG, ca. 4.30M

13/1
Btrg

Gar

1624/17

624/12

13
Whs

Gar


624/16

Btrg

PLANAUSGABE

DATUM	INDEX	BAUHERR
20.02.2024	0	X

DATUM	INDEX	ÄNDERUNGEN	NAME

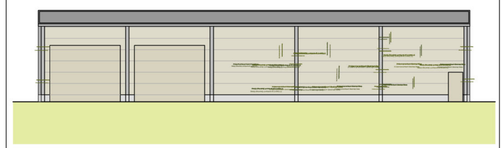

Dierig Architekten

PROJEKT:

NEUBAU ZWEIER HALLEN
AN DER EINSENBAHN 16
88284 WOLPERTSWENDE

BAUHERR:

SIBYLLE UND ANDREAS WÜRSTLE
AN DER EINSENBAHN 16
88284 WOLPERTSWENDE

ARCHITEKT:


DIERIG ARCHITEKTEN
OFFENBACHSTR. 2
88276 RAVENSBURG-BERG
TEL: 0751 - 5 57 93 70
FAX: 0751 - 5 57 93 71


VORENTWURF:

LAGEPLAN
HALLE 1, HALLE 2

MASSTAB:	ERSTELLT: 27.03.2024 PLANSTAND: 02.12.2024	PROJEKTNR.:	
1:200	ZEICHNUNG: .DWG PLOT: 05_001.PLT	PLANNR.: 05.001	INDEX: 0

PROJEKTNR.: 2403.1

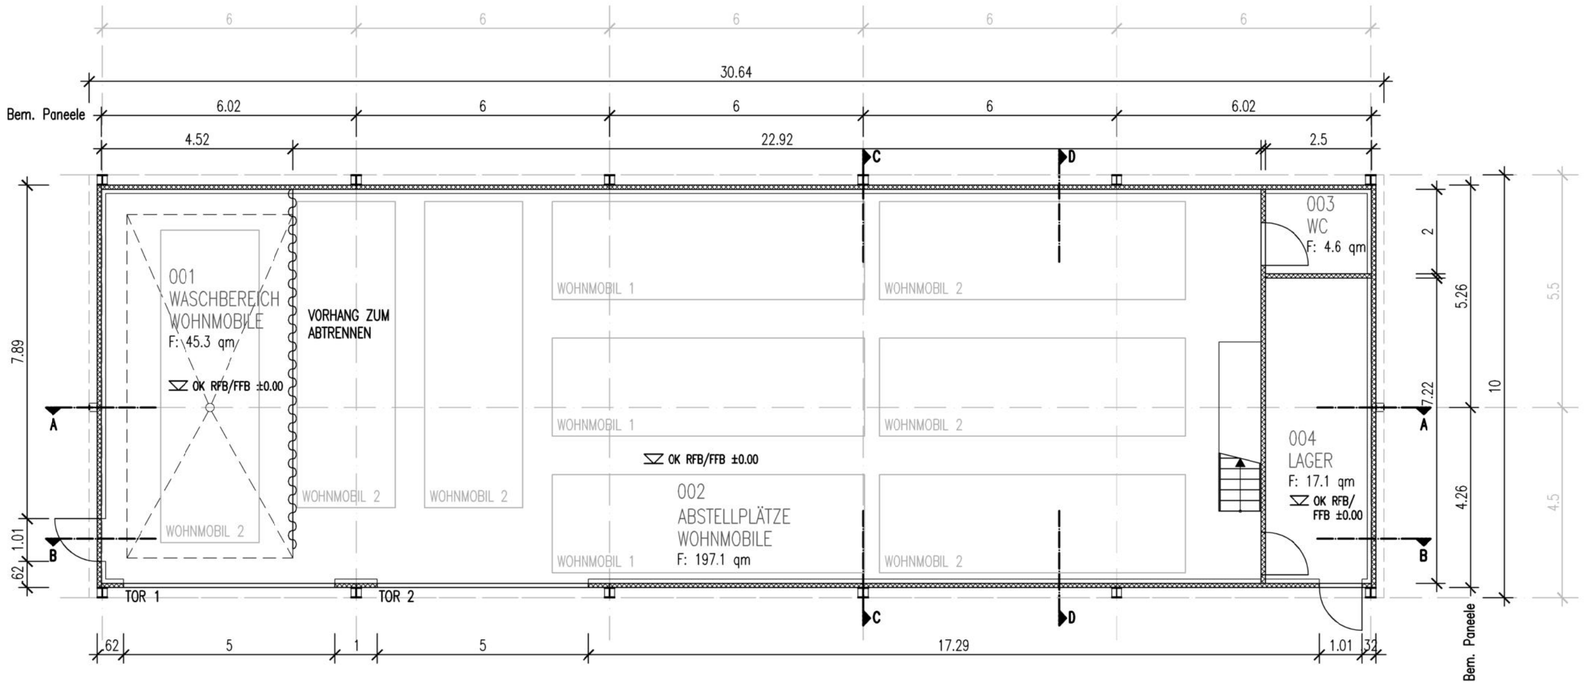

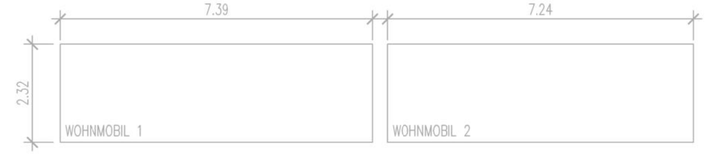



PLANAUSGABE

DATUM	INDEX	BAUHERR
13.02.2024	0	X

DATUM	INDEX	ÄNDERUNGEN	NAME



Dierig Architekten

PROJEKT:

NEUBAU ZWEIER HALLEN AN DER EINSENBAHN 16 88284 WOLPERTSWENDE

BAUHERR:

SIBYLLE UND ANDREAS WÜRSTLE
AN DER EINSENBAHN 16
88284 WOLPERTSWENDE

ARCHITEKT:


DIERIG ARCHITEKTEN
OFFENBACHSTR. 2
88276 RAVENSBURG-BERG
TEL: 0751 - 5 57 93 70
FAX: 0751 - 5 57 93 71

VORENTWURF:


HALLE 1, MONTAGEHALLE
ERDGESCHOSS, DACHAUFSICHT

MASSTAB:	ERSTELLT:	PROJEKTNR.:	
1:100	27.03.2024	2403.1	
	PLANSTAND: 02.12.2024		
	ZEICHNUNG: .DWG	PLANNR.:	INDEX:
	PLOT: 05_101.PLT	05.101	0


SCHNITT A–A

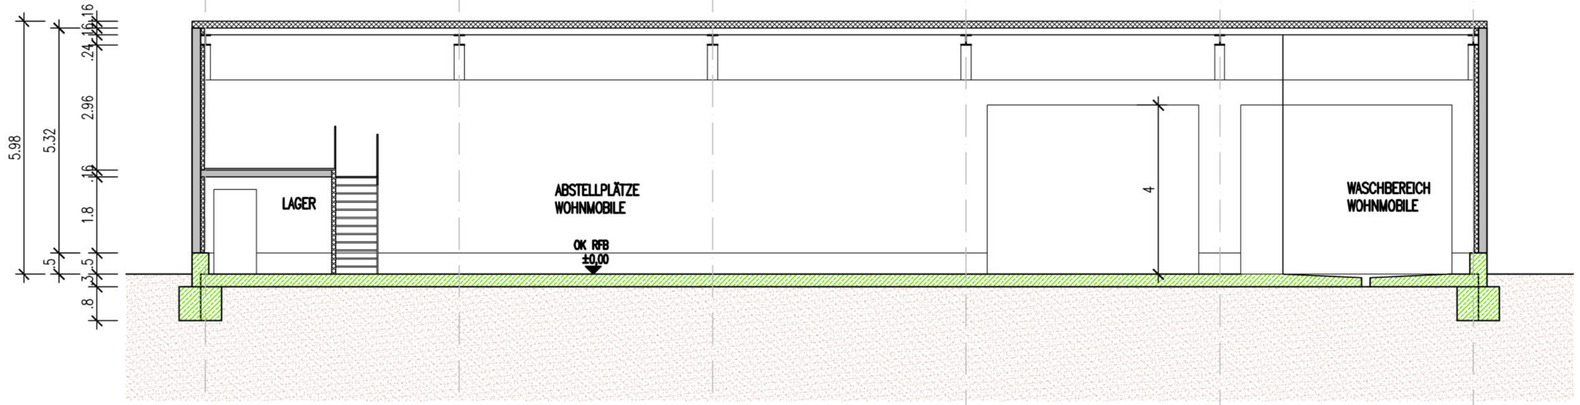


SCHNITT B–B

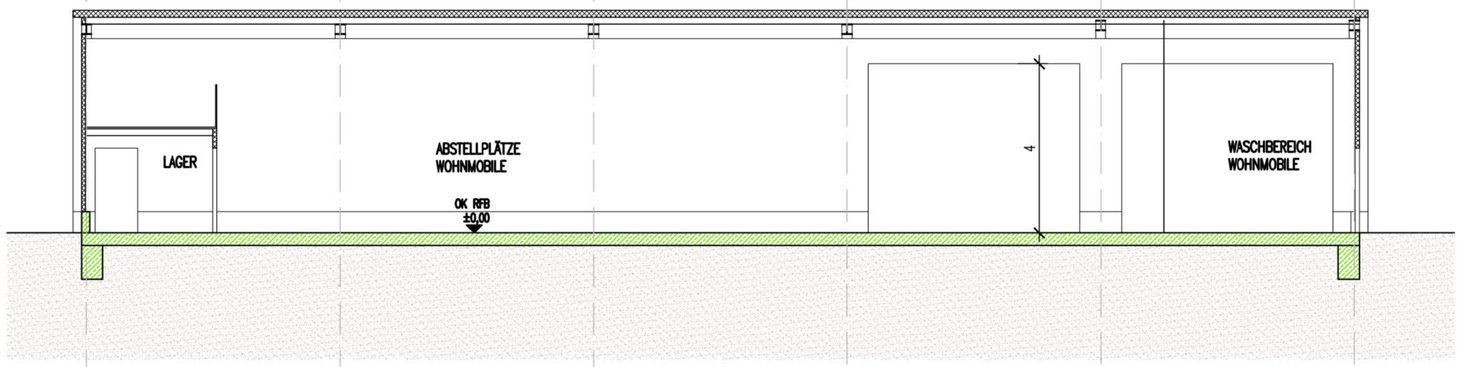

SCHNITT C–C

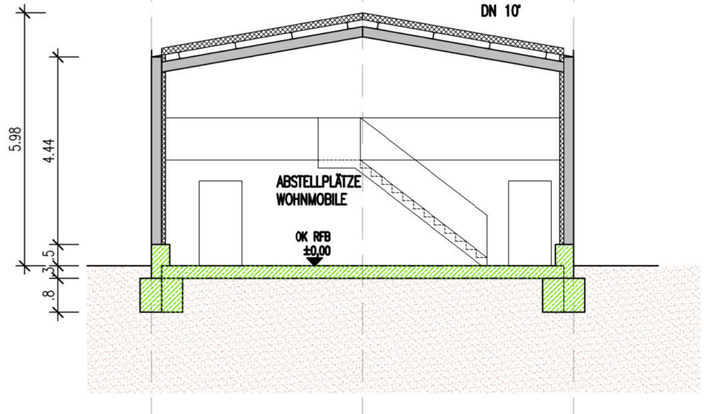

SCHNITT D–D

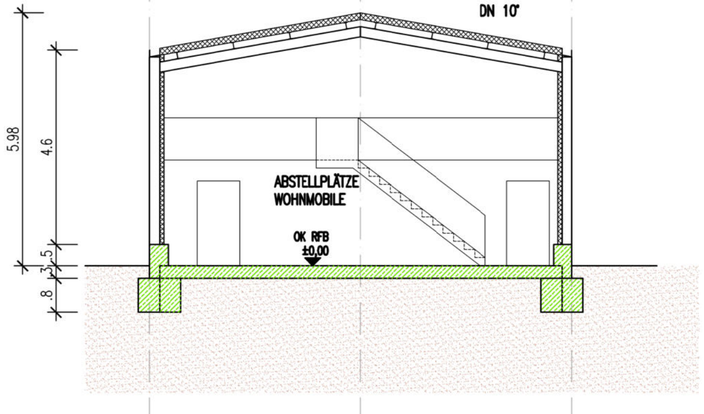

PLANAUSGABE

DATUM	INDEX	BAUHERR
13.02.2024	0	X

DATUM	INDEX	ÄNDERUNGEN	NAME



Dierig Architekten

PROJEKT:

NEUBAU ZWEIER HALLEN AN DER EINSENBAHN 16 88284 WOLPERTSWENDE

BAUHERR:
SIBYLLE UND ANDREAS WÜRSTLE
AN DER EINSENBAHN 16
88284 WOLPERTSWENDE


ARCHITEKT:
DIERIG ARCHITEKTEN
OFFENBACHSTR. 2
88276 RAVENSBURG–BERG
TEL: 0751 – 5 57 93 70
FAX: 0751 – 5 57 93 71

VORENTWURF:


HALLE 1, MONTAGEHALLE
SCHNITTE

MASSTAB:	ERSTELLT: 27.03.2024 PLANSTAND: 02.12.2024	PROJEKTNR.:	
1:100		2403.1	
	ZEICHNUNG: .DWG PLOT: 05_201.PLT	PLANNR.: 05.201	INDEX: 0


ANSICHT SÜD-OST

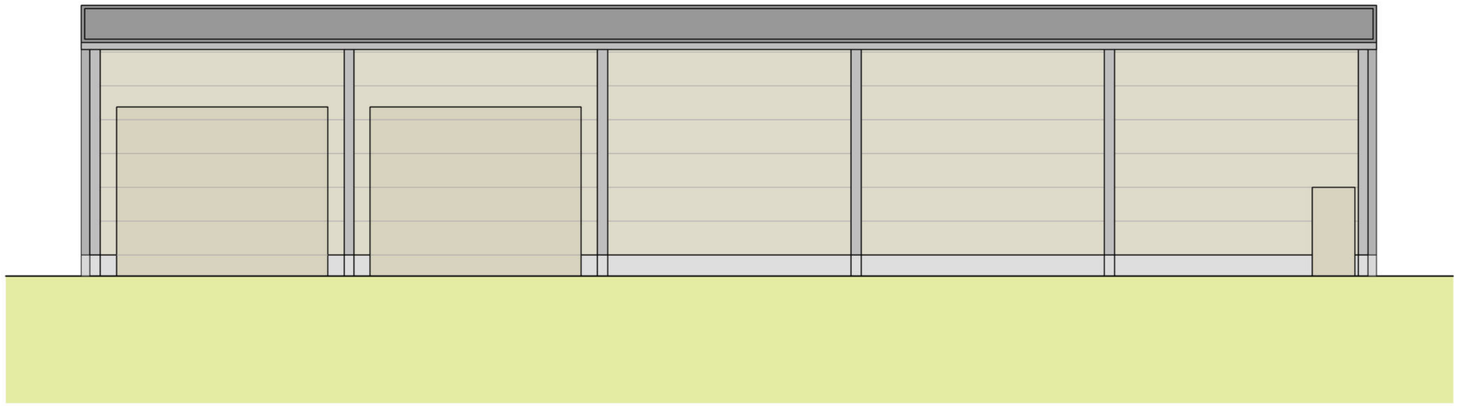


ANSICHT NORD-WEST

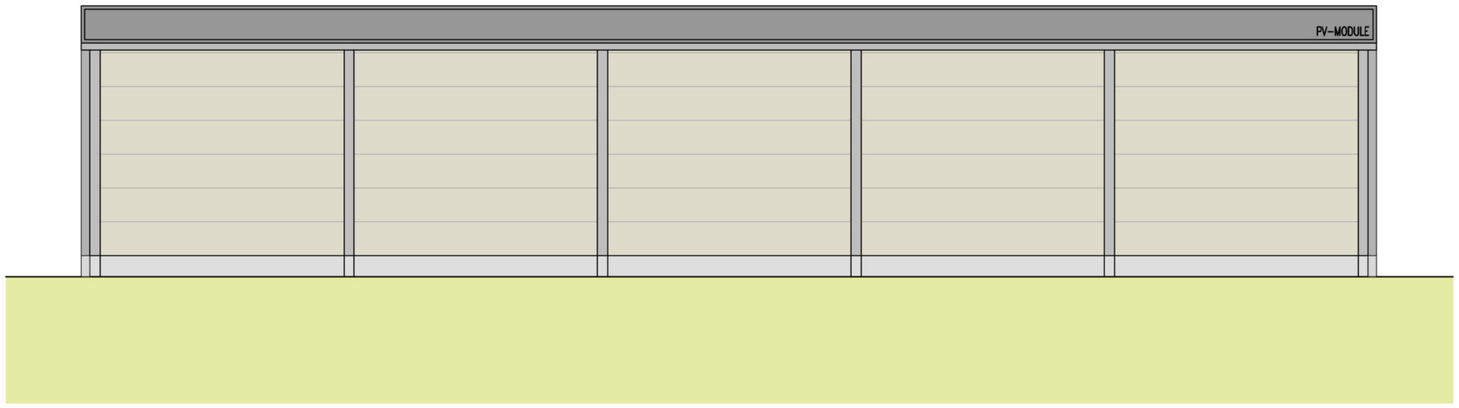

ANSICHT SÜD-WEST

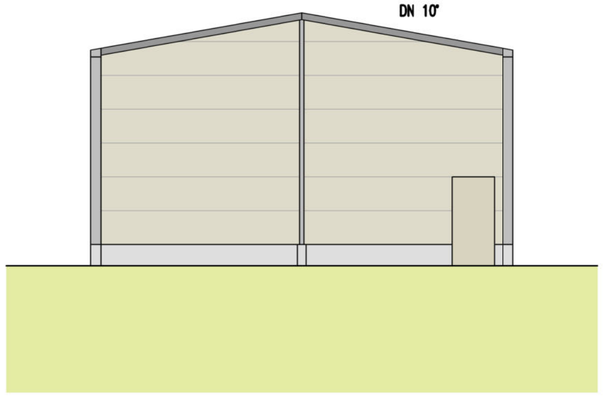


ANSICHT NORD-OST

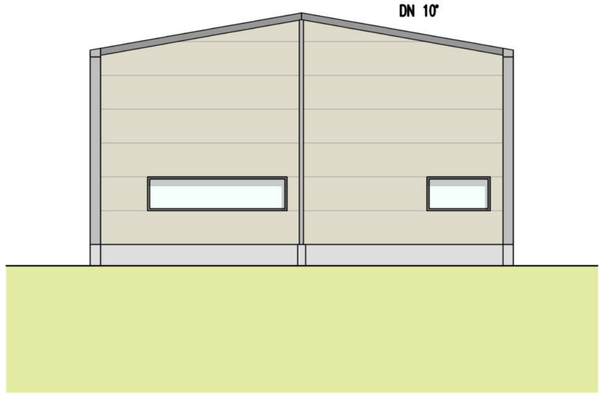

PLANAUSGABE

DATUM	INDEX	BAUHERR
13.02.2024	0	X

DATUM	INDEX	ÄNDERUNGEN	NAME

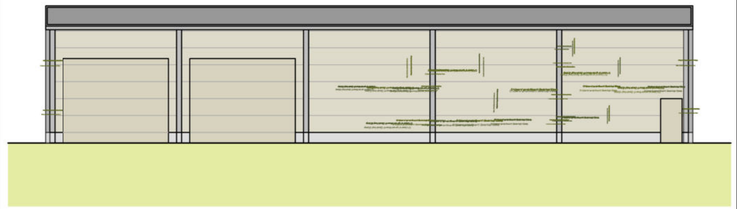

Dierig Architekten

PROJEKT:

NEUBAU ZWEIER HALLEN
AN DER EINSENBAHN 16
88284 WOLPERTSWENDE

BAUHERR:

SIBYLLE UND ANDREAS WÜRSTLE
AN DER EINSENBAHN 16
88284 WOLPERTSWENDE

ARCHITEKT:

DIERIG ARCHITEKTEN
OFFENBACHSTR. 2
88276 RAVENSBURG-BERG
TEL: 0751 - 5 57 93 70
FAX: 0751 - 5 57 93 71

VORENTWURF:

HALLE 1, MONTAGEHALLE
ANSICHTEN

MASSTAB:	ERSTELLT: 27.03.2024 PLANSTAND: 02.12.2024	PROJEKTNR.:	
1:100		2403.1	
	ZEICHNUNG: .DWG PLOT: 05_301.PLT	PLANNR.:	INDEX:
		05.301	0