
KREIS RAVENSBURG
GEMEINDE WOLPERTSWENDE
MOCHENWANGEN

LAGEPLAN

MIT ABSTANDSFLÄCHEN
Maßstab 1:500

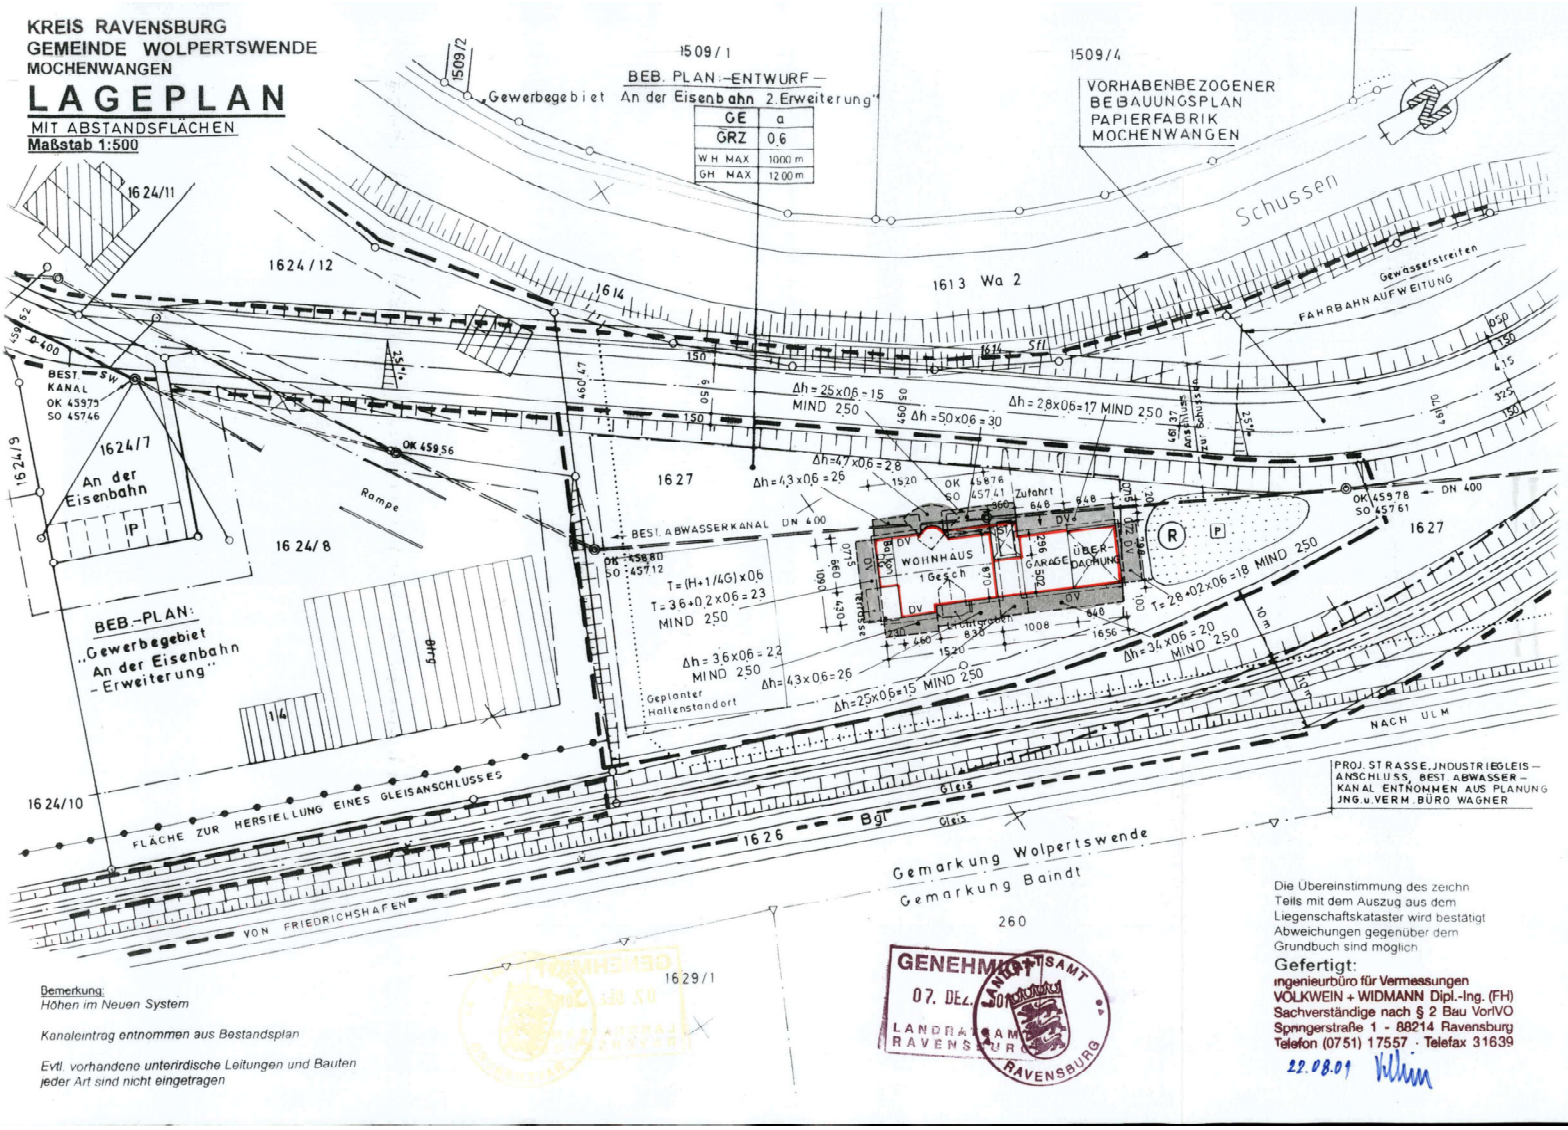

Bemerkung:
Höhen im Neuen System

Kanaleintrag entnommen aus Bestandsplan


Evtl. vorhandene unterirdische Leitungen und Bauten jeder Art sind nicht eingetragen

GENEHMIGT
07. DEZ.
LANDRATSAMT RAVENSBURG


Die Übereinstimmung des zeichn. Teils mit dem Auszug aus dem Liegenschaftskataster wird bestätigt. Abweichungen gegenüber dem Grundbuch sind möglich

Gefertigt:
Ingenieurbüro für Vermessungen
VÖLKWEIN + WIDMANN Dipl.-Ing. (FH)
Sachverständige nach § 2 Bau VorlVO
Springerstraße 1 - 88214 Ravensburg
Telefon (0751) 17557 · Telefax 31639


22.08.01

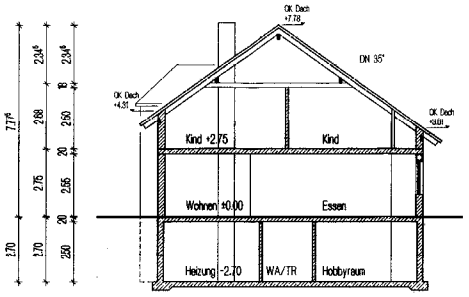

Schnitt A-A

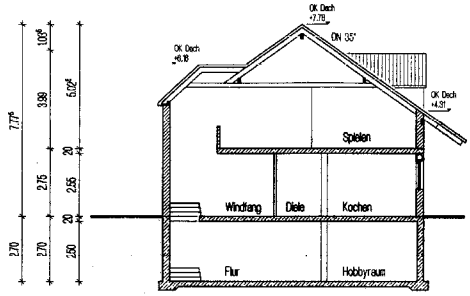

Schnitt B-B

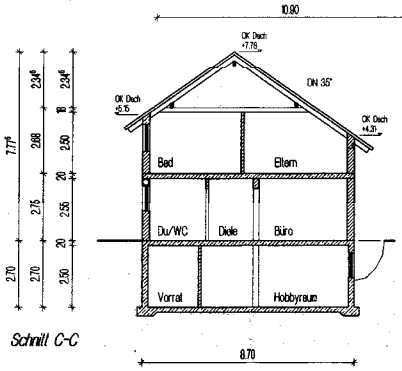

Schnitt C-C

EINFAMILIENHAUS MIT DOPPELGARAGE UND ÜBERDACHUNG – AN DER EISENBAHN IN MOCHENWANGEN

ANDREAS u. SIBYLLE WÜRSTLE
AM BILDSTÖCKLE 11
MOCHENWANGEN

SCHNITTE

GENEHMIGT
LANDRATSAMT RAVENSBURG

M 1 : 100

ANERKANNT:
MOCHENWANGEN, DEN 15. AUGUST 2001


GEFERTIGT:
MOCHENWANGEN, DEN 13. AUGUST 2001

BAUHERR: A. U. Würstle

ARCHITEKT:
Architekten
Gessler, Bossert und Partner
Heydrichstrasse 24
88284 Wolfhalden
Fon 0 75 02/94 23 0
Fax 0 75 02/94 23 23

H/B = 297.0 / 650.0 (0.10m)

Allplan PT

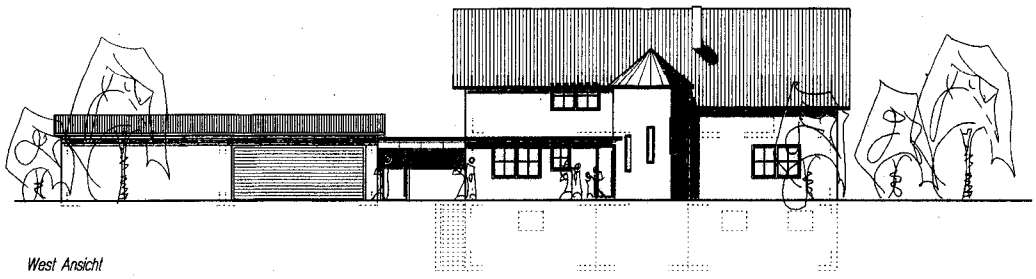

West Ansicht



Süd Ansicht

EINFAMILIENHAUS MIT DOPPELGARAGE UND ÜBERDACHUNG – AN DER EISENBAHN IN MOCHENWANGEN

ANDREAS u. SIBYLLE WÜRSTLE
AM BILDSTÖCKLE 11
MOCHENWANGEN

ANSICHTEN

GENEHMIGT
07. DEZEMBER
LANDRATSAMT RAVENSBURG

M 1 : 100

ANERKANNT:
MOCHENWANGEN, DEN 15. AUGUST 2001


GEFERTIGT:
MOCHENWANGEN, DEN 12. AUGUST 2001

BAUHERR: A. U. + Bl. Würstle


ARCHITEKT:
Architekten
Gessler, Roesser und Partner
Heydnstrasse 24
88284 Mochenwangen
Fon 0 75 02/94 23 0
Fax 0 75 02/94 23 23

H/B = 297.0 / 680.0 (0.10m)

Allplan PT

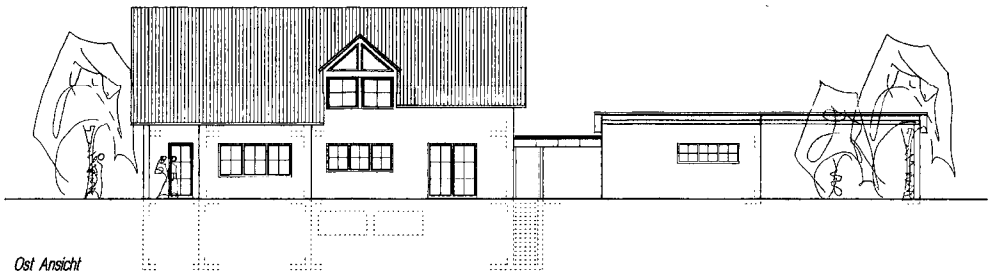

Ost Ansicht

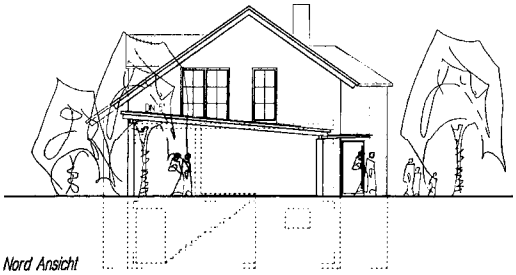

Nord Ansicht

EINFAMILIENHAUS MIT DOPPELGARAGE UND ÜBERDACHUNG – AN DER EISENBAHN IN MOCHENWANGEN

ANDREAS u. SIBYLLE WÜRSTLE
AM BILDSTÖCKLE 11
MOCHENWANGEN

ANSICHTEN

GENEHMIGT
07. DEZ. 2001
LANDRATSAMT RAVENSBURG

M 1 : 100

ANERKANNT:
MOCHENWANGEN, DEN 15. AUGUST 2001

GEFERTIGT:
MOCHENWANGEN, DEN 13. AUGUST 2001

BAUHERR

ARCHITEKT:

Architekten
Gessler, Bossert und Partner
Haydnstrasse 24
88284 Mochenwangen
Fon 0 75 02/94 23 0
Fax 0 75 02/94 23 23

H/B = 297.0 / 650.0 (0.10m)

Alpion FT