


Gem. §30 BNatSchG kartiertes Biotop
"Schiffjügel an Fischreich östlich Blitzenreute"
(Nr. 1-8123-436-0355)

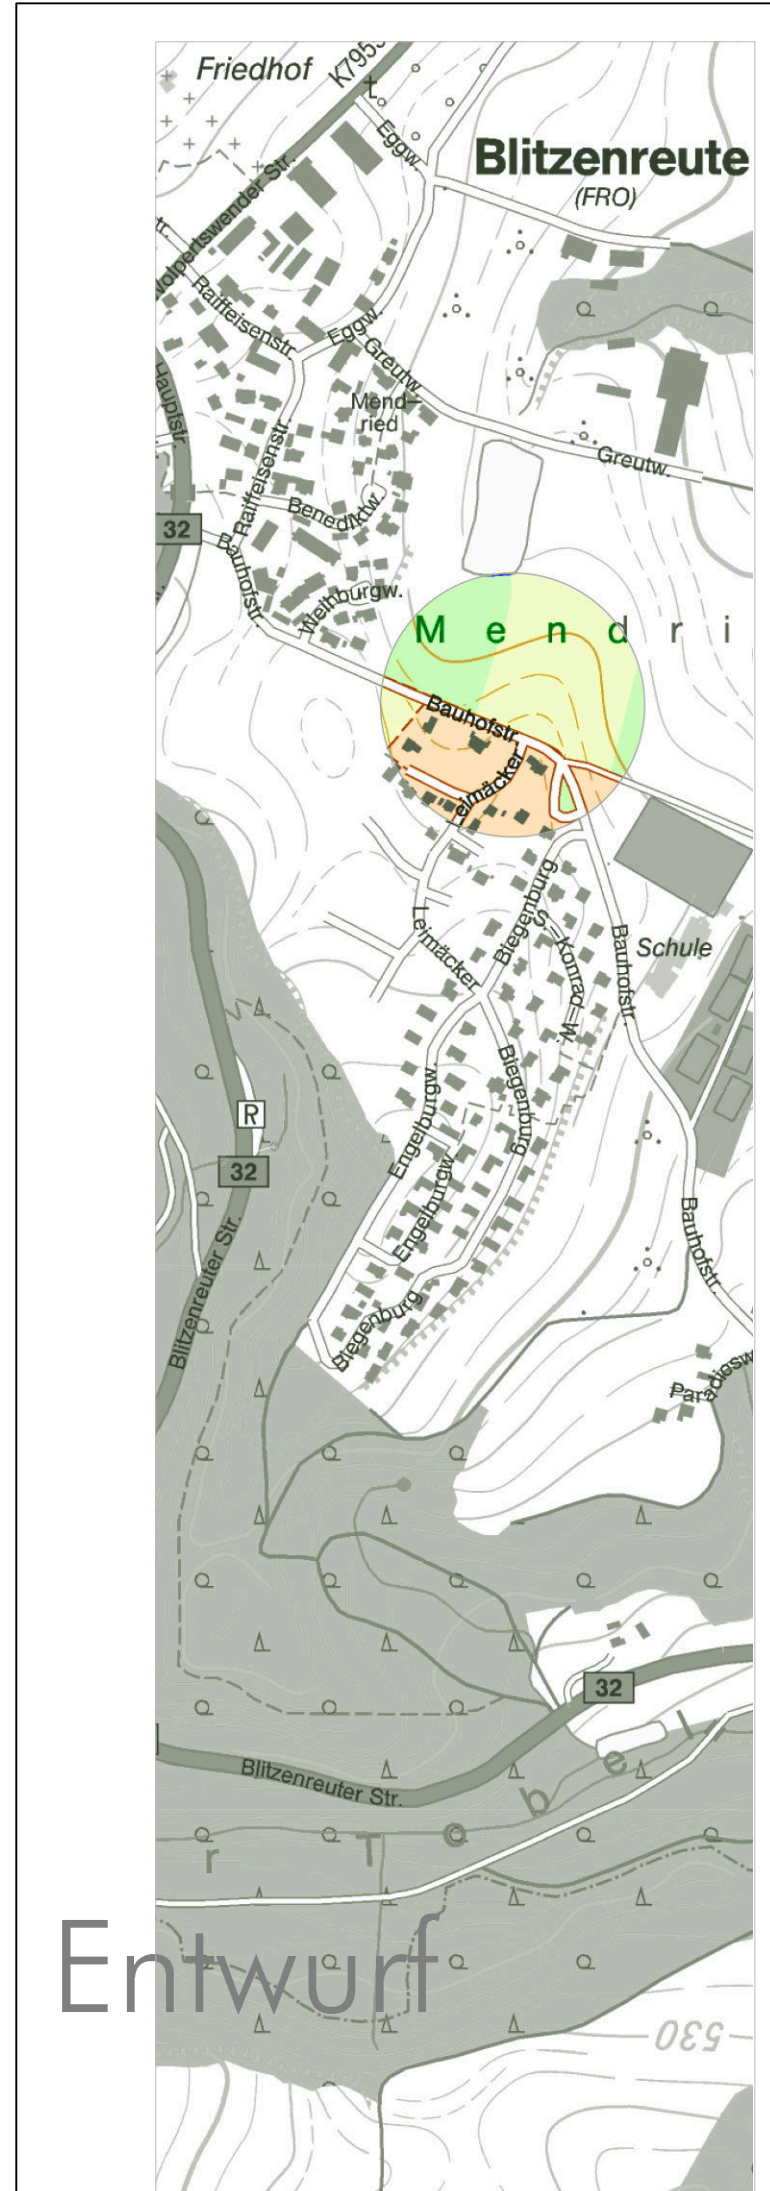

Fassung 01.06.2021
Sieber Consult GmbH
www.sieberconsult.eu

	Typ 1	Typ 2	Typ 3	Typ 4
GRZ	0,30	0,35	0,37	0,40
GFZ	1,00	1,00	1,00	1,00
Planungsechtl. Festsetzungen	0 E E2 Wo	0 E E2 Wo	0 ED E2/D2 Wo	0 E6/D2/H1 Wo
Öffentliche Bauvorschriften	SD/WD/PD/PD	SD/WD/PD/PD	SD/WD/PD/PD	SD/WD/PD/PD

Zur näheren Erläuterung dieser und weiterer Festsetzungen und Vorschriften - siehe Textteil



M 1: 500

Gemeinde Fronreute
Bebauungsplan "Am Fischweiher"
und die örtlichen Bauvorschriften hierzu

Entwurf