


Gem. § 30 BNatSchG kartiertes Biotop "Baumhecke bei Sportplatz Fronhofen" (Nr. 1-8123-436-0099)

Brühlwiesen


Fassung 01.06.2021
 Sieber Consult GmbH
 www.sieberconsult.eu

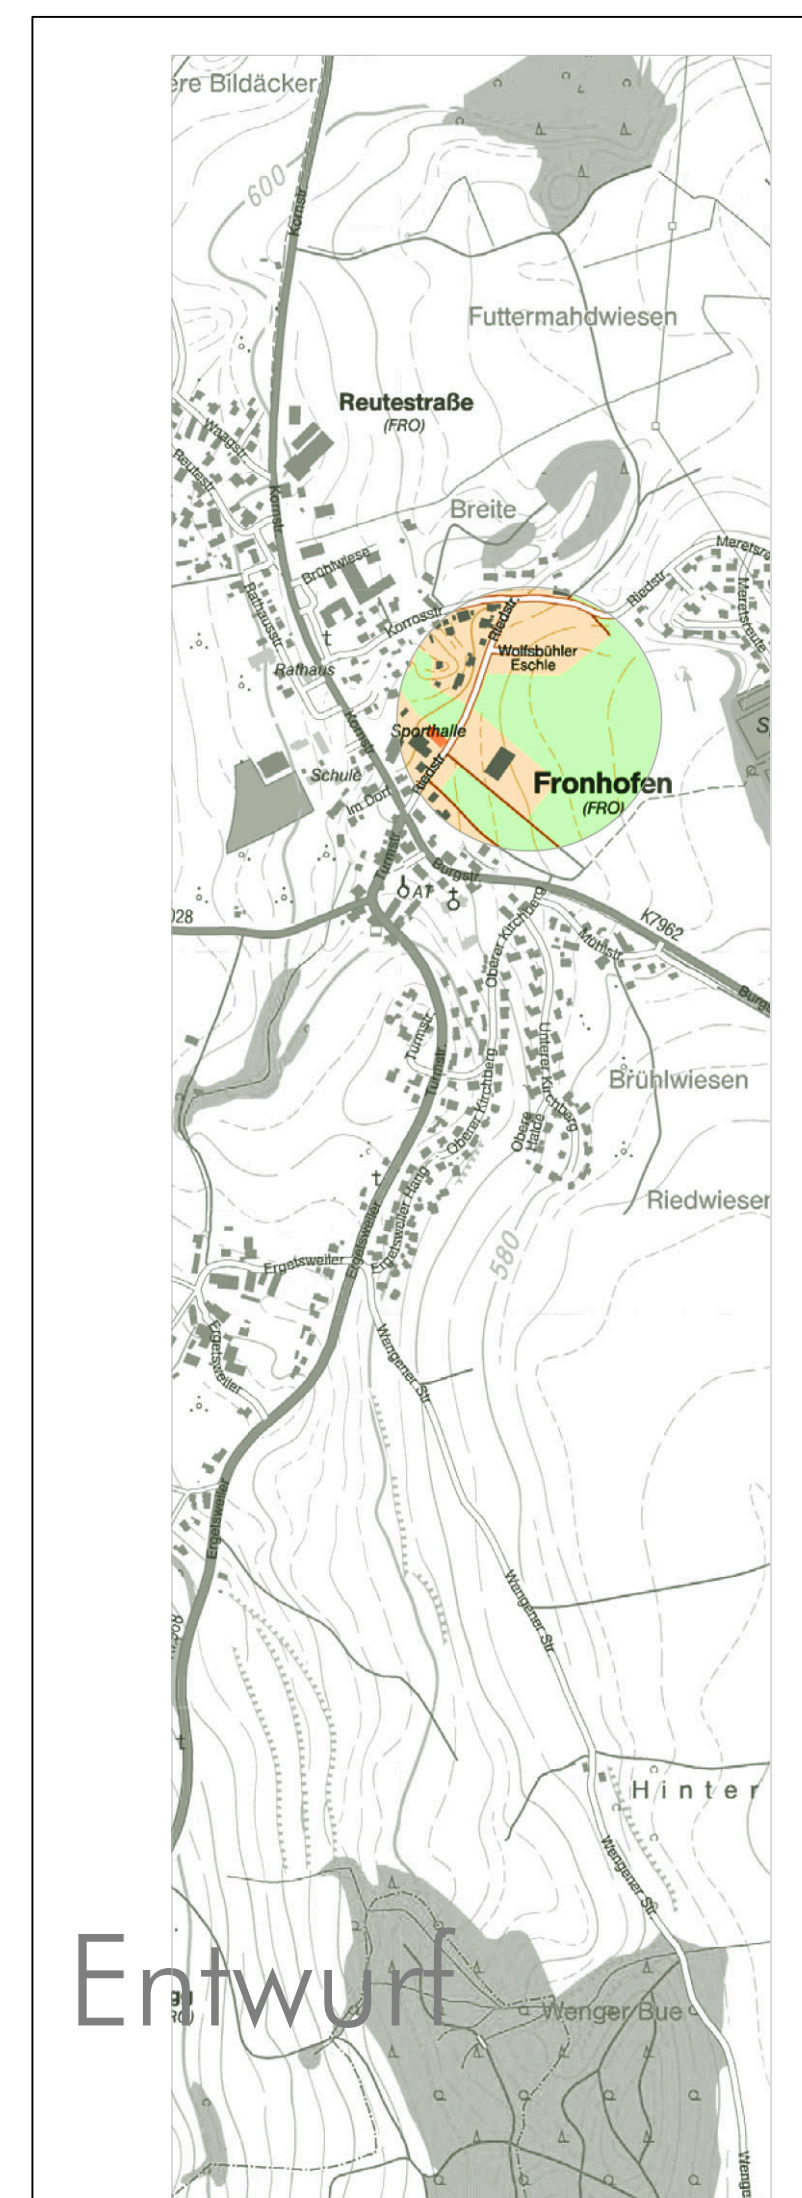

	Typ 1	Typ 2	Typ 3	Typ 4	Typ 5
Planungsschl. Festsetzungen	GRZ 0,30 0 E E2 Wo	GRZ 0,32 0 E E2 Wo	GRZ 0,32 0 ED E2/D2 Wo	GRZ 0,40 0 E E2 Wo	GRZ 0,40 GFZ 1,00 0 E6/D2/H1 Wo
Örtliche Bauvorschriften	SD/WD/PD/FD	SD/WD/PD/FD	SD/WD/PD/FD	SD/WD/PD/FD	SD/WD/PD/FD

Zur näheren Erläuterung dieser und weiterer Festsetzungen und Vorschriften - siehe Textteil

M 1: 500

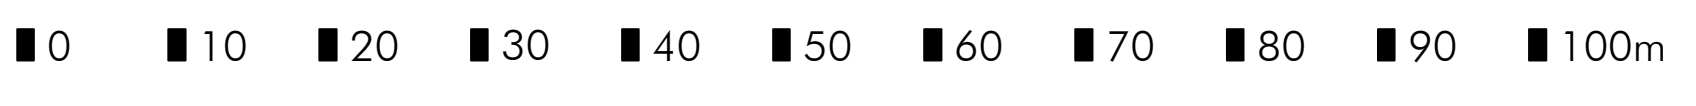

Gemeinde Fronreute
 Bebauungsplan "Riedstraße II"
 und die örtlichen Bauvorschriften hierzu

Entwurf