


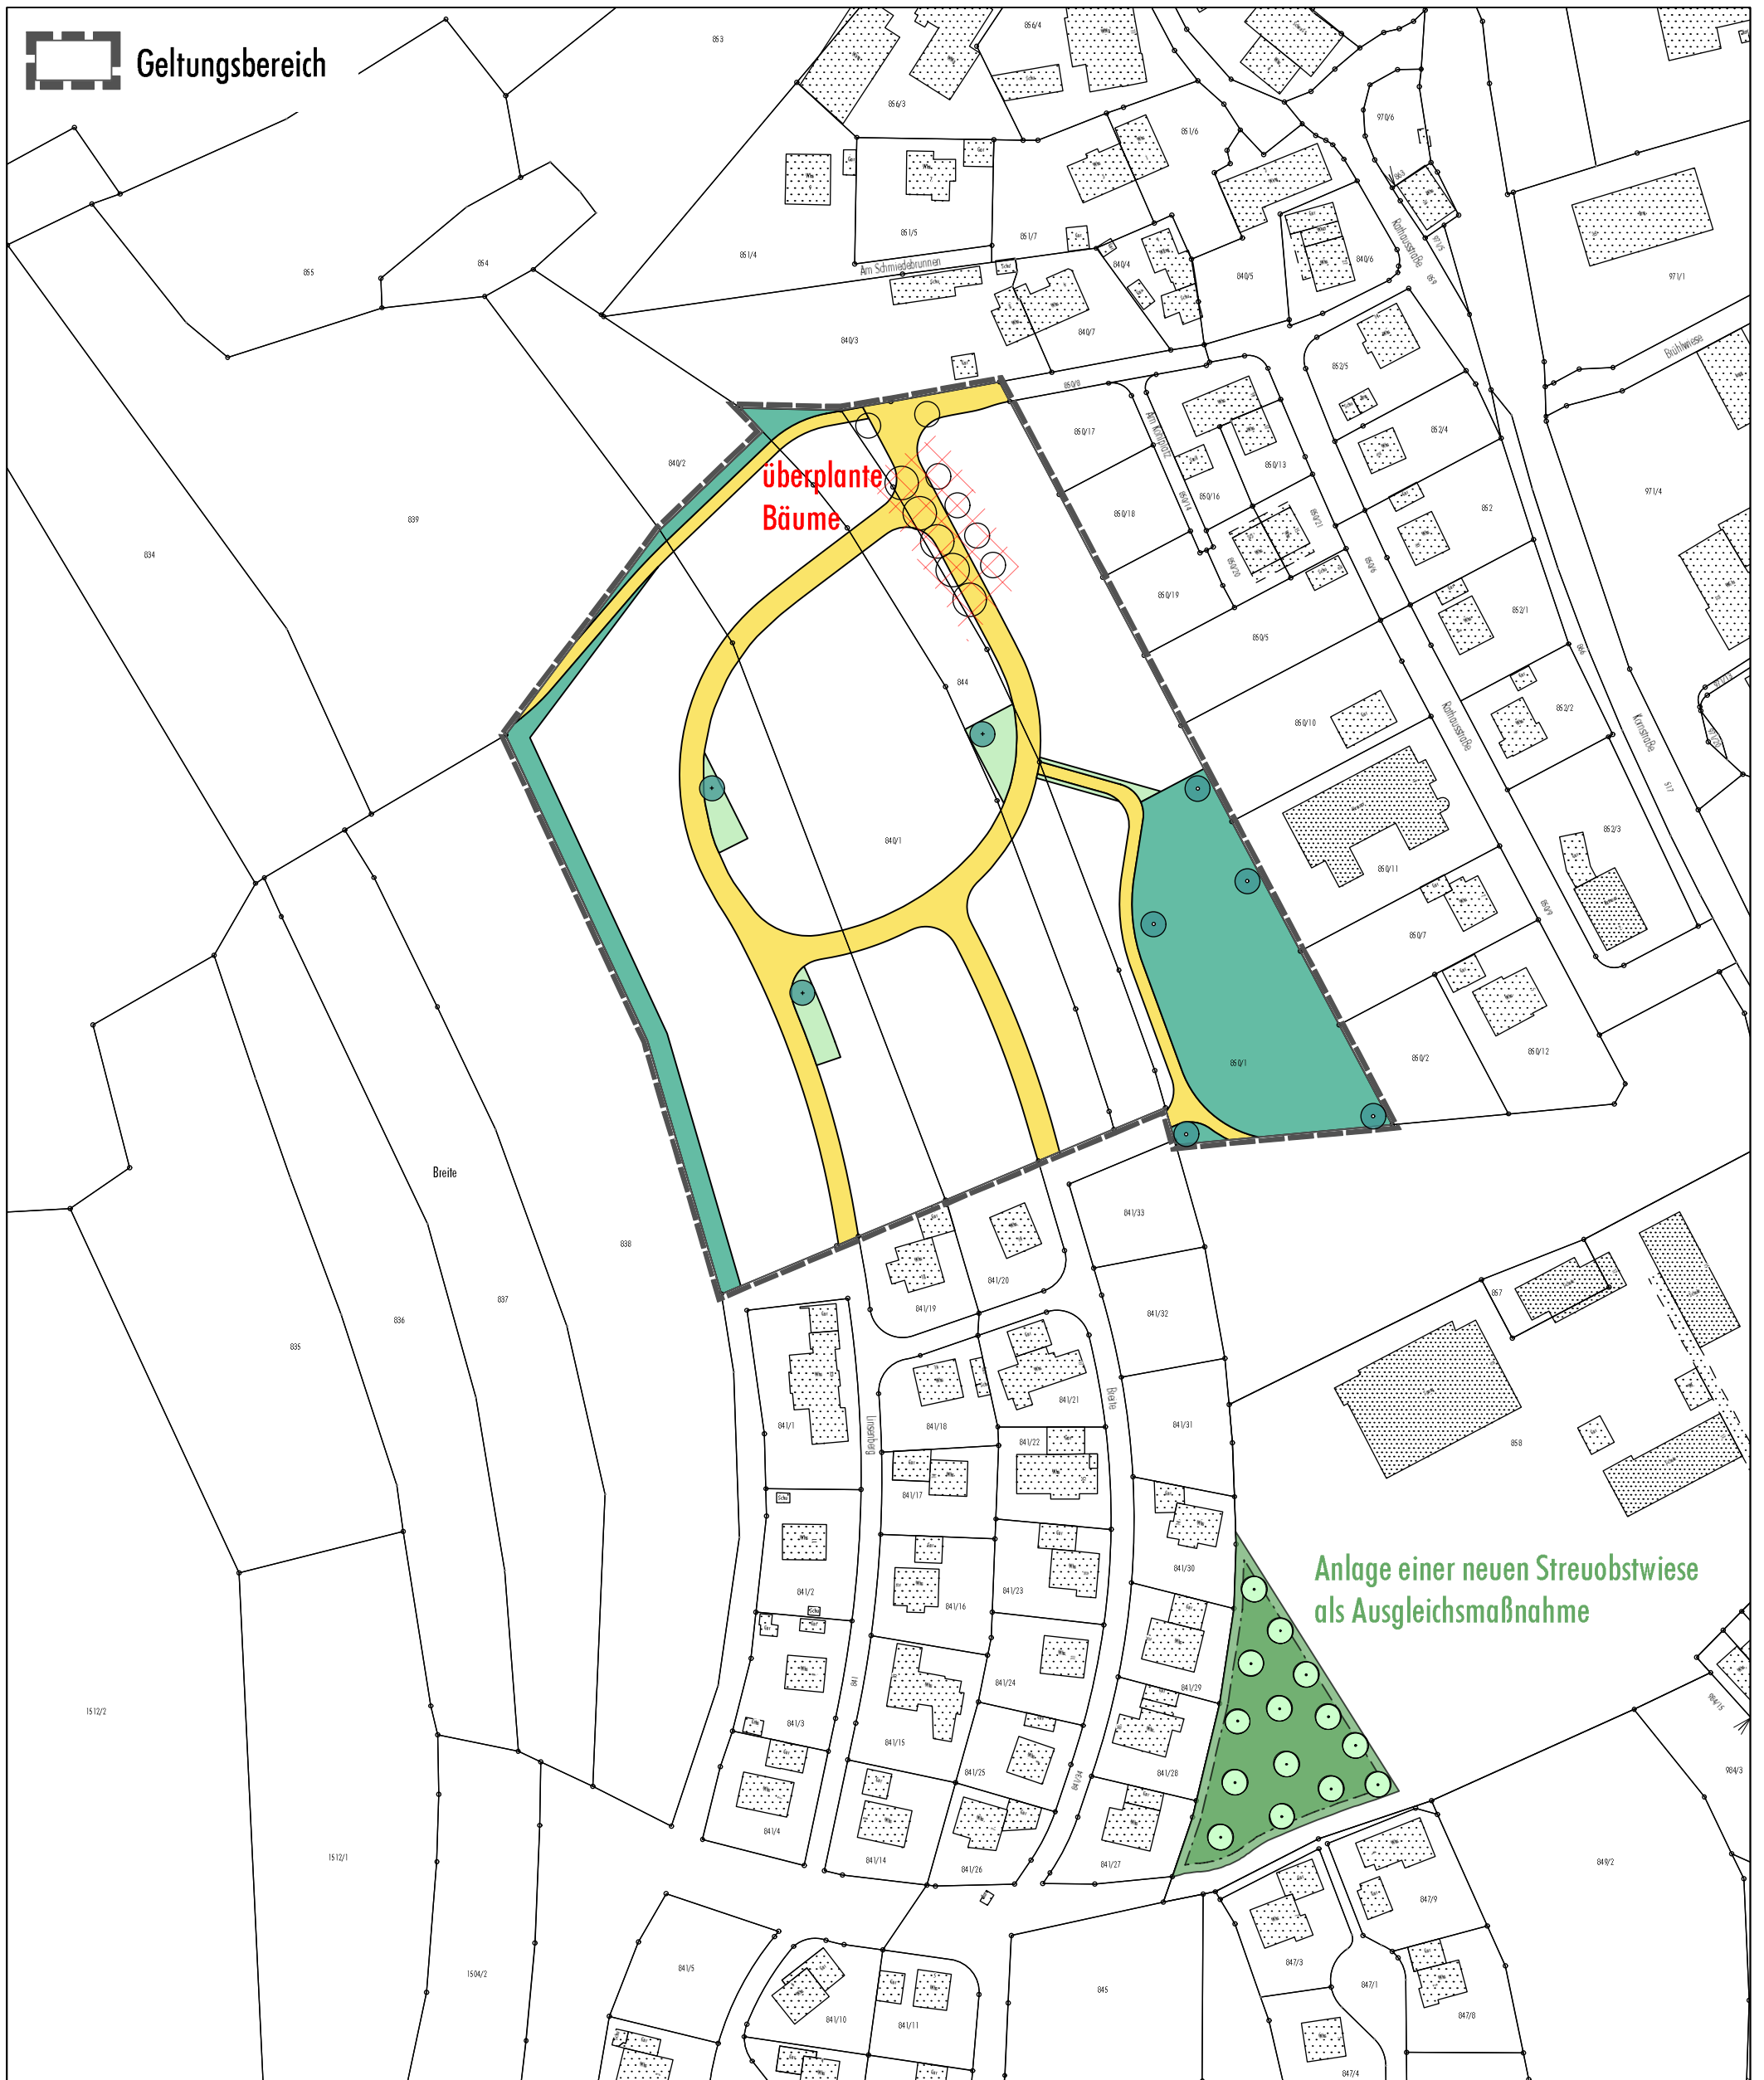

Geltungsbereich



Gemeinde Fronreute

Bebauungsplan "Breite II" und die örtlichen Bauvorschriften hierzu

Lageplan zum Antrag auf Ausnahme nach §33a Abs.2 NatSchG Baden-Württemberg

M 1: 1.500

08.09.2021