REGIERUNGSPRÄSIDIUM FREIBURG
LANDESAMT FÜR GEOLOGIE, ROHSTOFFE UND BERGBAU
Albertstraße 5 - 79104 Freiburg i. Br., Postfach, 79095 Freiburg i. Br.

E-Mail: abteilung9@rpf.bwl.de - Internet: www.rpf.bwl.de
Tel.: 0761/208-3000, Fax: 0761/208-3029

GVV Fronreute - Wolpertswende
Sachgebiet Bauen – Natur - Umwelt
Kirchstraße 11
88273 Fronreute

Freiburg i. Br., 05.09.2023
Durchwahl (07[redacted]
Na[redacted]
Aktenzeichen: 2511 // 23-03746

Mehrfertigung an:
Sieber Consult GmbH
Am Schönbühl 1
88131 Lindau (B)

Beteiligung der Träger öffentlicher Belange

A Allgemeine Angaben

Bebauungsplan "Am Felsenbädle – BA 1A" und Änderung des Flächennutzungsplanes des GVV Fronreute - Wolpertswende in diesem Bereich, Gemeinde Wolpertswende, Ortsteil Mochenwangen, Lkr. Ravensburg (TK 25: 8123 Weingarten)

Unterrichtung und Aufforderung zur Äußerung der Behörden und sonstigen Träger öffentlicher Belange gem. § 4 Abs. 1 Baugesetzbuch (BauGB)

Ihr Schreiben vom 10.08.2023

Anhörungsfrist 11.09.2023

B Stellungnahme

Im Rahmen seiner fachlichen Zuständigkeit für geowissenschaftliche und bergbehördliche Belange äußert sich das Landesamt für Geologie, Rohstoffe und Bergbau (LGRB) auf der Grundlage der ihm vorliegenden Unterlagen und seiner regionalen Kenntnisse zum Planungsvorhaben.

Geotechnik

Das LGRB weist darauf hin, dass im Anhörungsverfahren als Träger öffentlicher Belange keine fachtechnische Prüfung vorgelegter Gutachten oder von Auszügen daraus erfolgt. Sofern für das Plangebiet ein ingenieurgeologisches Übersichtsgutachten, Baugrundgutachten oder geotechnischer Bericht vorliegt, liegen die darin getroffenen Aussagen im Verantwortungsbereich des gutachtenden Ingenieurbüros.

Eine Zulässigkeit der geplanten Nutzung vorausgesetzt, wird andernfalls die Übernahme der folgenden geotechnischen Hinweise in den Bebauungsplan empfohlen:

Das Plangebiet befindet sich auf Grundlage der am LGRB vorhandenen Geodaten im Verbreitungsbereich von Hasenweiler-Beckensedimenten. Mit lokalen Auffüllungen vorangegangener Nutzungen, die ggf. nicht zur Lastabtragung geeignet sind, ist zu rechnen. Mit einem kleinräumig deutlich unterschiedlichen Setzungsverhalten des Untergrundes ist zu rechnen. Der Grundwasserflurabstand kann bauwerksrelevant sein.

Bei etwaigen geotechnischen Fragen im Zuge der weiteren Planungen oder von Bauarbeiten (z. B. zum genauen Baugrundaufbau, zu Bodenkennwerten, zur Wahl und Tragfähigkeit des Gründungshorizontes, zum Grundwasser, zur Baugrubensicherung) werden objektbezogene Baugrunduntersuchungen gemäß DIN EN 1997-2 bzw. DIN 4020 durch ein privates Ingenieurbüro empfohlen.

Boden

Zur Planung sind aus bodenkundlicher Sicht keine Hinweise oder Anregungen vorzutragen.

Mineralische Rohstoffe

Zum Planungsvorhaben sind aus rohstoffgeologischer Sicht keine Hinweise, Anregungen oder Bedenken vorzubringen.

Grundwasser

Das LGRB weist darauf hin, dass im Anhörungsverfahren des LGRB als Träger öffentlicher Belange von Seiten der Landeshydrogeologie und –geothermie (Referat 94) keine fachtechnische Prüfung vorgelegter Gutachten oder von Auszügen daraus erfolgt. Sofern für das Plangebiet ein hydrogeologisches Übersichtsgutachten, Detailgutachten oder hydrogeologischer Bericht vorliegt, liegen die darin getroffenen Aussagen im Verantwortungsbereich des gutachtenden Ingenieurbüros.

Aktuell findet im Plangebiet keine hydrogeologische Bearbeitung durch das LGRB statt.

Bergbau

Die Planung liegt nicht in einem aktuellen Bergbaugebiet.

Nach den beim Landesamt für Geologie, Rohstoffe und Bergbau vorliegenden Unterlagen ist das Plangebiet nicht von Altbergbau oder künstlich geschaffenen Althohlräumen (bspw. Stollen, Bunker, unterirdische Keller) betroffen.

Geotopschutz

Im Bereich der Planflächen sind Belange des geowissenschaftlichen Naturschutzes nicht tangiert.

Allgemeine Hinweise

Die lokalen geologischen Untergrundverhältnisse können dem bestehenden Geologischen Kartenwerk, eine Übersicht über die am LGRB vorhandenen Bohrdaten der Homepage des LGRB (https://www.lgrb-bw.de) entnommen werden.

Des Weiteren verweisen wir auf unser Geotop-Kataster, welches im Internet unter der Adresse https://lgrb-bw.de/geotourismus/geotope (Anwendung LGRB-Mapserver Geotop-Kataster) abgerufen werden kann.



TöB-Stellungnahmen des LGRB – Merkblatt für Planungsträger

Das Landesamt für Geologie, Rohstoffe und Bergbau im Regierungspräsidium (LGRB) nutzt für die Erarbeitung der Stellungnahmen zu Planungsvorgängen, die im Rahmen der Anhörung als Träger öffentlicher Belange (TöB) abgegeben werden, einen digitalen Bearbeitungsablauf (Workflow). Um diesen Workflow effizient zu gestalten und die TöB-Planungsvorgänge fristgerecht bearbeiten zu können, sind folgende Punkte zu beachten.

1 Übermittlung von digitalen Planungsunterlagen

Alle zum Verfahren gehörenden Unterlagen sind nach Möglichkeit dem LGRB nur digital bereitzustellen.

Übermitteln Sie uns digitale und georeferenzierte Planungsflächen (Geodaten), damit wir diese in unser Geographisches Informationssystem (GIS) einbinden können. **Dabei reichen die Flächenabgrenzungen aus.** Günstig ist das Shapefile-Format. Falls dieses Format nicht möglich ist, können Sie uns die Daten auch im AutoCAD-Format (dxf- oder dwg-Format) oder einem anderen gängigen Geodaten- bzw. GIS-Format zusenden.

Bitte übermitteln Sie Datensätze (bis max. 20 MB Größe) per E-Mail an abteilung9@rpf.bwl.de. Größere Datensätze bitten wir auf einer CD zu übermitteln. Alternativ können wir alle zum Verfahren gehörenden Unterlagen auch im Internet, möglichst gesammelt in einer einzigen ZIP-Datei herunterladen.

Bei **Flächennutzungsplanverfahren**, welche die gesamte Fläche einer Gemeinde/VVG/GVV umfassen, benötigen wir zusätzlich den Kartenteil in Papierform.

2 Dokumentation der Änderungen bei erneuter Vorlage

Bei erneuter Vorlage von Planungsvorhaben sollten Veränderungen gegenüber der bisherigen Planung deutlich gekennzeichnet sein (z. B. als Liste der Planungsänderungen).

3 Information zur weiteren Einbindung des LGRB in das laufende Verfahren

Wir bitten Sie, von einer standardmäßigen Übermittlung von weiteren Unterlagen ohne eine erforderliche Beteiligung des LGRB abzusehen. Hierunter fallen Abwägungsergebnisse, Satzungsbeschlüsse, Mitteilungen über die Rechtswirksamkeit, Bekanntmachungen, Terminniederschriften ohne Beteiligung des LGRB (Anhörung, Scoping, Erörterung), immissionsschutzrechtliche Genehmigungen, wasserrechtliche Erlaubnisse, bau- und naturschutzrechtliche Genehmigungen, Entscheidungen nach dem Flurbereinigungsrecht, Eingangsbestätigungen. Sollten wir weitere Informationen zum laufenden Verfahren für erforderlich halten, werden wir Sie darauf in unserer Stellungnahme ausdrücklich hinweisen.

4 Einheitlicher E-Mail-Betreff

Bitte verwenden Sie im E-Mail-Verkehr zu TöB-Stellungnahmen als Betreff an erster Stelle das Stichwort „TöB" und danach die genaue Bezeichnung Ihrer Planung.

5 Hinweis zum Datenschutz

Sämtliche digitalen Daten werden ausschließlich für die Erstellung der TöB-Stellungnahmen im LGRB verwendet.

6 Anzeige, Übermittlung und Bereitstellung von Geologiedaten

Für geologische Untersuchungen besteht eine gesetzliche Anzeigepflicht gemäß § 8 Geologiedatengesetz (GeoIDG) beim LGRB. Weitere Informationen hierzu stehen Ihnen unter https://anzeigeportal.lgrb-bw.de zur Verfügung.

Allgemeine Hinweise auf Informationsgrundlagen des LGRB

Die Stellungnahmen des LGRB als Träger öffentlicher Belange basieren auf den Geofachdaten der geowissenschaftlichen Landesaufnahme, welche Sie im Internet abrufen können:

A Bohrdatenbank

Die landesweiten Bohr- bzw. Aufschlussdaten können im Internet unter folgenden Adressen abgerufen werden:

- Als interaktive Karte: https://maps.lgrb-bw.de/?view=lgrb_adb
- Als WMS-Dienst: https://services.lgrb-bw.de/index.phtml?REQUEST=GetCapabilities &VERSION=1.1.1&SERVICE=WMS&SERVICE_NAME=lgrb_adb

B Geowissenschaftlicher Naturschutz

Für Belange des geowissenschaftlichen Naturschutzes verweisen wir auf unser Geotop-Kataster. Die Daten des landesweiten Geotop-Katasters können im Internet unter folgenden Adressen abgerufen werden:

- Als interaktive Karte: https://maps.lgrb-bw.de/?view=lgrb_geotope
- Als WMS-Dienst: https://services.lgrb-bw.de/index.phtml?REQUEST=GetCapabilities &VERSION=1.1.1&SERVICE=WMS&SERVICE_NAME=lgrb_geotope

C Weitere im Internet verfügbare Kartengrundlagen

Eine Übersicht weiterer verfügbarer Kartengrundlagen des LGRB kann im Internet unter folgender Adresse abgerufen werden: https://produkte.lgrb-bw.de/informationssysteme/geoanwendungen/index_html? und im LGRB-Kartenviewer visualisiert werden (https://maps.lgrb-bw.de).

Unsere Tätigkeit als TöB – Beiträge des LGRB für die Raumordnung und Bauleitplanung – haben wir aktuell in der LGRB-Nachricht Nr. 2019/05 zusammengefasst und unter https://lgrb-bw.de/download_pool/lgrbn_2019-05.pdf veröffentlicht. Sie interessieren sich für unsere LGRB-Nachrichten? Abonnieren Sie unseren LGRB-Newsletter unter https://www.lgrb-bw.de/service/anmeldeformular-fuer-lgrb-nachrichten.

Für weitere Fragen oder Anregungen stehen wir unter der E-Mail-Adresse: abteilung9@rpf.bwl.de gerne zur Verfügung.

Die aktuelle Version dieses Merkblattes kann im Internet unter folgender Adresse abgerufen werden: https://lgrb-bw.de/download_pool/2023_08_rpf_lgrb_merkblatt_toeb_stellungnahmen.pdf

Wir bedanken uns für Ihre Unterstützung!

[redacted]

Von: [redacted]
Gesendet: Mittwoch, 13. September 2023 09:50
An: [redacted]
Betreff: WG: SN-hFB: BP "Am Felsenbädle-BA 1A" u. FNPä in diesem Bereich, Gemeinde Wolpertswende - frühzeitige Behördenunterrichtung

Mit freundlichem Gruß

[redacted]
Dienstsitz:
Kirchstraße 11
88273 Fronreute
[redacted]

GVV Fronreute
Wolpertswende

Gemeindeverwaltungsverband Fronreute-Wolpertswende
Kirchplatz 4
88284 Wolpertswende

Von: [redacted]
Gesendet: Dienstag, 12. September 2023 09:23
An: [redacted]
Cc: [redacted]
Betreff: SN-hFB: BP "Am Felsenbädle-BA 1A" u. FNPä in diesem Bereich, Gemeinde Wolpertswende - frühzeitige Behördenunterrichtung

Sehr geehrter Herr [redacted]
Sehr geehrte Damen und Herren,

die höhere Forstbehörde bedankt sich für die frühzeitige Beteiligung im oben genannten Bauleitplanverfahren und nimmt wie folgt Stellung.

Der Geltungsbereich des Bebauungsplanes „Am Felsenbädle – BA1“ sowie Änderungsbereich des Flächennutzungsplanes weist keine Waldflächen im Sinne von § 2 LWaldG auf. Der innerhalb und um den geplanten Geltungsbereich liegende Gehölzbestand stellt noch keinen Wald im Sinne von § 2 LWaldG dar.

Wir weisen an dieser Stelle jedoch bereits darauf hin, dass ohne entsprechende Pflegemaßnahmen sich diese Flächen zeitnah in Richtung Wald entwickeln können und dann den gesetzlichen Bestimmungen (§ 2 Abs. 4 LWaldG) des Landeswaldgesetzes unterliegen.

Zum aktuellen Zeitpunkt ist somit eine indirekte Betroffenheit (Waldabstand, Ausgleichsmaßnahmen) von Waldflächen auf Basis der vorliegenden Unterlagen nicht erkennbar.

Vor diesem Hintergrund sind nach unserem Kenntnisstand forstrechtliche/-fachliche Belange von dem im Betreff bezeichneten Bauleitplanverfahren nicht berührt.

Sollten weitere Planungen und Umsetzungen die geltenden forstlichen Rechtsgrundlagen berühren sind die Forstbehörden entsprechend zu unterrichten und anzuhören.

Die untere Forstbehörde erhält Kenntnis von diesem Schreiben.

Mit freundlichen Grüßen

[redacted]

REGIERUNGSPRÄSIDIUM FREIBURG
Landesforstverwaltung Baden-Württemberg
Abt. 8 Forstdirektion
Referat 83 - Waldpolitik und Körperschaftsforstdirektion
Bertoldstr. 43, 79098 Freiburg

Postanschrift: Regierungspräsidium Freiburg,
Abt. 8 Forstdirektion, Ref. 83, 79095 Freiburg

[redacted]





Informationen zum Schutz personenbezogener Daten finden Sie auf unserer Internetseite unter
Datenschutzerklärungen der Regierungspräsidien - Regierungspräsidien Baden-Württemberg (baden-wuerttemberg.de)
8.01F Wahrnehmung forstrechtlicher Aufgaben durch die Abteilung (baden-wuerttemberg.de)

Diese E-Mail enthält vertrauliche und / oder rechtlich geschützte Informationen.
Wenn Sie nicht der richtige Adressat sind oder diese E-Mail irrtümlich erhalten haben, informieren Sie bitte sofort den Absender und vernichten Sie diese E-Mail.
Das unerlaubte Kopieren sowie die unbefugte Weitergabe dieser E-Mail sind nicht gestattet.

Von: [redacted]
Gesendet: Freitag, 11. August 2023 09:10

An: Abteilung 9 (RPF) - Kopfstelle LVN <abteilung9@rpf.bwl.de>; Abteilung 8 (RPF) - Kopfstelle LVN <Abteilung8@rpf.bwl.de>; FPT Bauleitplanung (RPT) <Bauleitplanung@rpt.bwl.de>; FPS - TöB-Beteiligung LAD (RPS) <ToeB-BeteiligungLAD@rps.bwl.de>; Regionalverband Bodensee-Oberschwaben <info@rvbo.de>; RAVENSBURG.PP.FEST.E.V <RAVENSBURG.PP.FESt.E.V@polizei.bwl.de>[redacted]und.bodensee-oberschwaben@bund.net) <bund.bodensee-oberschwaben@bund.net>; info <info@hwk-ulm.de>; bauleitplanung@weingarten.ihk.de; bad-waldsee@lbv-bw.de; nabu@nabu-bw.de; pfarramt.mochenwangen@elkw.de; info@azv-mittleres-schussental.de; T_NL_Suedwest_Pti_32_Bauleitplanung@telekom.de; Externe Planungsverfahren <bauleitplanung@netze-bw.de>; O2-MW-BIMSCHG <O2-MW-BIMSCHG@telefonica.com>; info@team-connect-rv.de; leitungsauskunft@terranets-bw.de; Stellungnahmen <stellungnahmen@thuega-netze.de>; ND, ZentralePlanung, Vodafone <ZentralePlanung.ND@Vodafone.com>
Cc[redacted]
Betreff: EXTERN: BP "Am Felsenbädle-BA 1A" u. FNPä in diesem Bereich, Gemeinde Wolpertswende - frühzeitige Behördenunterrichtung

Sehr geehrte Damen und Herren,

Sie haben gerade eine Mail von mir erhalten, mit dem Link zu den Unterlagen zur Unterrichtung und Aufforderung zur Äußerung der Behörden und sonstigen Träger öffentlicher Belange gem. § 4 Abs. 1 Baugesetzbuch (BauGB).

Im Betreff ist mir ausversehen ein Fehler unterlaufen, die Gemeinde ist NICHT: Markt Buchenberg, sondern, so wie in dem jetzigen Betreff, dieser Mail hier: Gemeinde Wolpertswende.

Ich bitte das Versehen zu entschuldigen.

Mit freundlichen Grüßen

[redacted]

SIEBER CONSULT
Sieber Consult GmbH; Geschäftsführung: Dipl.-Ing. Markus Daffner
Gesellschaftssitz: Lindau; Amtsgericht: Kempten (Allgäu) HRB 15447

Seit dem 23.11.2022 ist unser Team Immissionsschutz eine bekannt gegebene Messstelle nach § 29b BImSchG für den Bereich "Ermittlung von Geräuschen".

Für unsere Kunden bedeutet das: Bei einer Zusammenarbeit mit Sieber Consult setzen Sie auf geprüfte und konstante Qualität und eine hohe fachliche Kompetenz.

Baden-Württemberg
REGIERUNGSPRÄSIDIUM TÜBINGEN

Regierungspräsidium Tübingen · Postfach 26 66 · 72016 Tübingen

GVV Fronreute-Wolpertswende
[redacted]
Kirchplatz 11
88273 Fronreute

Tübingen 06.09.2023
Na [redacted]
Durchw
Aktenzeichen RPT0210-2434-157/8
(Bitte bei Antwort angeben)

Beteiligung der Träger öffentlicher Belange an Bauleitplanverfahren und vergleichbaren Satzungsverfahren (§ 4 Abs. 1 Baugesetzbuch)

Schreiben des Büros Sieber Consult GmbH vom 10.08.2023

A. Allgemeine Angaben

Gemeinde Wolpertswende

☒ **Flächennutzungsplanänderung** für diesen Bereich
☒ Bebauungsplan **„Am Felsenbädle – BA 1A“**
☐ Satzung über den Vorhaben- und Erschließungsplan
☐ Klarstellungs- und Einbeziehungssatzung

B. Stellungnahme

☒ Es werden keine Anregungen oder Bedenken vorgebracht.
☐ Fachliche Stellungnahmen siehe Seiten

[redacted]

Dienstgebäude Konrad-Adenauer-Str. 20 · 72072 Tübingen · Telefon 07071 757-0 · Telefax 07071 757-3190
poststelle@rpt.bwl.de · www.rp.baden-wuerttemberg.de · www.service-bw.de
Buslinie 2 · Haltestelle „Regierungspräsidium" oder „Landespolizeidirektion"

Regionalverband Bodensee-Oberschwaben

Körperschaft des öffentlichen Rechts

Regionalverband Bodensee-Oberschwaben 88214 Ravensburg

GVV Fronreute-Wolpertswende
[redacted]
Kirchstraße 11
88273 Fronreute

Hirschgraben 2
88214 Ravensburg
[redacted]

Ihr Schreiben vom	Ihr Zeichen	Unser Zeichen	Datum
10.08.2023		[redacted]	**18.08.2023**

Bebauungsplan "Am Felsenbädle – BA 1A" und die Änderung des Flächennutzungsplans in diesem Bereich, Gemeinde Wolpertswende

hier: Frühzeitige Beteiligung der Behörden und der sonstigen Träger öffentlicher Belange nach § 4 Abs.1 BauGB

Sehr geehrter Herr [redacted]

von dem Bebauungsplan „Am Felsenbädle – BA 1A" sind keine zu beachtenden Ziele der Raumordnung nach dem Regionalplan (1996) im Sinne von § 1 Abs. 4 BauGB, der §§ 3 Abs. 1 Nr. 2 und § 4 Abs. 1 ROG sowie § 4 Abs. 1 und 4 LplG betroffen. Zudem stehen dem geplanten Vorhaben die in Aufstellung befindlichen Ziele der Raumordnung der Gesamtfortschreibung des Regionalplans (Planentwurf zum Satzungsbeschluss der Verbandsversammlung am 25. Juni 2021) nicht entgegen.

Der Regionalverband bringt zum oben angeführten Bebauungsplan keine Anregungen und Bedenken vor.

Mit freundlichen Grüßen

[redacted]

Wo der Süden am schönsten ist.

Landratsamt Ravensburg, Postfach 19 40, 88189 Ravensburg

Gemeindeverwaltungsverband Fronreute- Wolpertswende
Kirchstraße 11
88273 Fronreute

Bau- und Umweltamt
Bauleitplanung, Klimaschutz und erneuerb. Energien
Ansprechpart [redacted]
Durchwahl:
Telefax:
E-mail:
Dienstgebäud
Sprechzeiten:
pers. Erreichb
Aktenzeichen
(Bitte bei aller

Datum: 11.09.2023

Änderung des Flächennutzungsplanes im Bereich des Bebauungsplanes "Am Felsenbädle - BA 1A", Wolpertswende

Beteiligung der Behörden gemäß § 4 Abs. 1 BauGB

Allgemeine Einschätzung
Es bestehen Bedenken gegen das Bauleitplanverfahren. Die Details entnehmen Sie bitte den folgenden Stellungnahmen der Fachbehörden.

Koordinierte Stellungnahme Landratsamt Ravensburg zu folgenden Belangen

A. Bauleitplanung

1 Rechtliche Vorgaben aufgrund fachgesetzlicher Regelungen, die im Regelfall nicht überwunden werden können, mit Rechtsgrundlage

Eine abschließende Stellungnahme kann erst mit Vorliegen eines konkreten Entwurfs der Flächennutzungsplanänderung abgegeben werden. Vorab weisen wir darauf hin, dass eine Standortalternativenprüfung durchgeführt werden muss und der Bebauungsplan „Am Felsenbädle BA 1A“ erst mit wirksamer Flächennutzungsplanänderung in Kraft treten kann.

B. Grundwasser, Gewerbeaufsicht, Landwirtschaft, Vermessung und Flurbereinigung

[X] keine Anregungen

C. Altlasten

[redacted]

1. **Rechtliche Vorgaben aufgrund fachgesetzlicher Regelungen, die im Regelfall nicht überwunden werden können, mit Rechtsgrundlage**

Nach § 5 Abs. 3 Ziffer 3 BauGB sollen im Flächennutzungsplan Flächen, die für bauliche Nutzung vorgesehen und deren Böden erheblich mit umweltgefährdenden Stoffen belastet sind, gekennzeichnet werden. Dabei handelt es sich um Altlasten und Altlastverdachtsflächen, die im Bodenschutz- und Altlastenkataster erfasst sind.
Die Darstellung der Kennzeichnung soll nach Planzeichenverordnung erfolgen.
Der Altstandort ‚Papierfabrik Mochenwangen' (Flächennummer 328) ist zu kennzeichnen.



D. Naturschutz

[redacted]

1. **Rechtliche Vorgaben aufgrund fachgesetzlicher Regelungen, die im Regelfall nicht überwunden werden können, mit Rechtsgrundlage**

<u>1.1 Flächennutzungsplan / Landschaftsplan</u>
Mit dem vorliegenden Bauleitplan werden neue Bauflächen im Gemeindegebiet entwickelt. Neben der Änderung des Flächennutzungsplans ist ggf. auch eine Änderung des Landschaftsplans notwendig. Der Änderungsbedarf ist von der Gemeinde zu prüfen. Das Ergebnis der Prüfung ist zumindest im Umweltbericht darzustellen, für das evtl. notwendige Verfahren wird auf die Regeln in § 16 Abs. 4 Naturschutzgesetz hingewiesen.

<u>1.2 Artenschutz, § 44 BNatSchG</u>
Das vorliegende Artenschutzrechtliche Fachgutachten betrachtet ein wesentlich umfangreicheres Vorhabengebiet als im Lageplan dargestellt. Es wird davon ausgegangen, dass das Vorhabengebiet unter anderem aufgrund der vielfältigen betroffenen Tierarten verkleinert wurde. Dies wird begrüßt.

Die auf das aktuell vorliegende Planungsgebiet bezogenen artenschutzrechtlichen Belange sind darzulegen und fachlich notwendige und sinnvolle Vermeidungs- und Ausgleichsmaßnahmen zu erarbeiten.

<u>Fledermäuse und Vögel</u>
Im bzw. am Baumbestand südwestlich der Kapelle, der im Plangebiet enthalten ist, wurden Fledermäuse der Gattungen Pipistrellus, Myotis sowie der Rufgruppe Nyctaloid festgestellt. Die Baumgruppe wird also als Leitstruktur und Jagdgebiet genutzt. Außerdem wurden hier einzelne Brutplätze von Vogelarten festgestellt. Es sind daher möglichst viele der Bäume zu erhalten. Da diese Fläche im vorliegenden städtebaulichen Entwurf als öffentliche Grünfläche dargestellt ist, wird davon ausgegangen, dass diese Vorgabe bereits berücksichtigt wird. Es ist zeichnerisch darzustellen, ob und wenn ja, welche der Bäume zur Entnahme vorgesehen sind.

Die zur Kapelle führende Allee ist vollumfänglich zu erhalten. Durch entsprechende Festsetzungen ist sicherzustellen, dass der Baumbestand durch die Baumaßnahmen nicht beeinträchtigt wird.

Zauneidechsen
Ein Teil der festgestellten Zauneidechsenpopulation befindet sich direkt angrenzend an das Plangebiet. Es sind daher entsprechende Vermeidungs- und Ausgleichs- bzw. Ersatzmaßnahmen festzusetzen um, Konflikte mit dem § 44 BNatSchG ausschließen zu können.

E. Forst

[redacted]

Das Forstamt hat festgestellt, dass es sich bei den Bäumen und Sträuchern auf Flurstück 1477/1, Gemarkung Wolpertswende nicht um Wald im Sinne von § 2 LWaldG handelt. Somit ist von der Flächennutzungsplanänderung im Bereich Bebauungsplan "Am Felsenbädle - BA 1A" kein Wald im Sinne von § 2 LWaldG betroffen. Eine indirekte Betroffenheit von Waldflächen durch den in der Landesbauordnung § 4 Abs. 3 festgelegten Waldabstand von 30 m ist ebenfalls nicht erkennbar. Der geforderte Waldabstand von 30 m wird eingehalten. Forstrechtliche Belange sind daher nicht berührt.

F. Abwasser

[redacted]

Hinweise

Für den späteren Bebauungsplan muss für alle Erschließungen grundsätzlich die abwassertechnische Entsorgung gewährleistet sein. Vor der abwassertechnischen Erschließung ist die Notwendigkeit von Wasserrechtsverfahren zu prüfen. Werden Rechtsverfahren erforderlich sind diese frühzeitig bei der unteren Wasserbehörde zu beantragen.

G. Bodenschutz

[redacted]

Hinweise

Der Geltungsbereich umfasst ca. 1,17 ha.
Auf die „Erläuterungen und Hinweise für das Bauleitplanverfahren Landkreis Ravensburg“ Stand April 2022 - Bodenschutz, wird verwiesen.

Die Erstellung einer Eingriffs- Ausgleichsbilanzierung ist mit der unteren Naturschutzbehörde abzustimmen.

Das Sachgebiet Bodenschutz hat keine Bedenken gegen diese Änderung des Flächennutzungsplans.

H. Oberflächengewässer

[redacted]

Die „Erläuterungen und Hinweise für das Bauleitplanverfahren Landkreis Ravensburg“ Stand April 2022 – Oberflächengewässer sind zu beachten.

Mit freundlichen Grüßen

[redacted]

Anlagen

- „Erläuterungen und Hinweise für das Bauleitplanverfahren Landkreis Ravensburg“ Stand April 2022 – Bodenschutz
- „Erläuterungen und Hinweise für das Bauleitplanverfahren Landkreis Ravensburg“ Stand April 2022 - Oberflächengewässer

BODENSCHUTZ

Bei der Aufstellung von Bauleitplänen ist nach § 1 Abs. 6 Nr. 7 Baugesetzbuch (BauGB) der Boden als Belang des Umweltschutzes - auch im vereinfachten bzw. beschleunigten Verfahren nach §§ 13, 13 a, 13 b BauGB - zu berücksichtigen. Die Belange des Bodens sind sachgerecht abzuwägen und müssen ihren Niederschlag, in Begründung, Festsetzungen und Hinweisen und ggfs. zusätzlich im Umweltbericht zum Bauleitplan finden.

Nach § 1 a Abs. 2 BauGB wird ein sparsamer und schonender Umgang mit Grund und Boden gefordert. Im Sinne eines sparsamen Umgangs mit der nicht vermehrbaren Ressource Boden ist es notwendig, den Verbrauch von Böden quantitativ und qualitativ zu bilanzieren und auf Böden zu lenken, die eine möglichst geringe Leistungsfähigkeit aufweisen. Die Möglichkeiten der Wiedernutzbarmachung von Flächen, der Nachverdichtung und andere Maßnahmen zur Innenentwicklung sind zu nutzen.

Beeinträchtigungen der Bodenfunktionen (z.B. Filter für Staub und Schadstoffe, Wasserreinigung und Speicherung, Standort für Pflanzen, Hausgärten, Temperatur und Klima) sind möglichst zu vermeiden, unvermeidbare Beeinträchtigungen sind zu minimieren und auszugleichen (§ 1 a Abs. 3 BauGB). Insbesondere der Mutterboden ist nach § 202 BauGB in nutzbarem Zustand zu erhalten und vor Vernichtung oder Vergeudung zu schützen.

Zur Erfüllung der Vorsorgepflicht nach § 7 Bundes-Bodenschutzgesetz (BBodSchG) sind Bodeneinwirkungen so weit wie möglich zu vermeiden oder zu vermindern.

Flächennutzungsplanung

Gemäß § 5 BauGB können verschiedene bodenrelevante Darstellungen im Flächennutzungsplan getroffen werden. Nach § 5 Abs. 2 Nr. 10 BauGB können durch die Darstellung von Flächen für Maßnahmen zum Schutz, zur Pflege und zur Entwicklung von Boden, Natur und Landschaft planerisch vorbereitet werden.

Insbesondere bei hochwertigen Böden sollen Alternativen geprüft werden.

Bebauungsplanung

Es wird empfohlen, folgende Festsetzung in den Bebauungsplan aufzunehmen:

Bodenversiegelungen sind auf das notwendige Maß zu beschränken (§ 1 a BauGB).

Vorschläge für weitere mögliche fachliche Hinweise:

- Pflanzgebote können nur langfristig funktionieren, wenn ein entsprechender Boden als Grundlage vorhanden ist und bei der Herstellung dieser Bodenschichten die gängigen Vorgaben zum Umgang mit dem Boden (DIN 19639, DIN 19731 und DIN 18915–6-2018) beachtet werden.
- Ausweisung von Flächen zur temporären Lagerung von Bodenmaterial/Mietenflächen (ggf. als Festsetzung nach § 9 Abs. 1 Nr. 20 i.V.m. § 9 Abs. 2 BauGB).
- Auf den nicht überbaubaren bzw. nicht überbauten Grundstücksflächen sind Bodenversiegelungen auf das notwendige Maß zu beschränken. Durch Baumaßnahmen verdichtete, nicht überbaubare Böden sind nach Beendigung der Baumaßnahmen durch geeignete Maßnahmen zu lockern. Aufschüttungen: Oberboden darf nicht überschüttet werden.

Es wird empfohlen, folgende Hinweise aufzunehmen:

- Bei der Ausführung von Vorhaben ist auf einen fachgerechten und schonenden Umgang mit dem Boden zu achten, entsprechend der Darstellung in der Broschüre „Bodenschutz beim Bauen“. https://www.rv.de/site/LRA_RV_Responsive/get/params_E-305685187/18658595/Flyer-LK-Bodenschutz.pdf
  Die DIN 19639 „Bodenschutz bei Planung und Durchführung von Bauarbeiten“, DIN 19731 („Bodenbeschaffenheit – Verwertung von Bodenmaterial“) und DIN 18915 („Vegetationstechnik im Landschaftsbau – Bodenarbeiten“) sind bei der Bauausführung einzuhalten, https://www.beuth.de/de/norm/din

- Soll bei einem Vorhaben auf einer nicht versiegelten, nicht baulich veränderten oder unbebauten Fläche von mehr als 5000 m^2 auf den Boden eingewirkt werden, hat der Vorhabenträger für die Planung und Ausführung des Vorhabens zur Gewährleistung eines sparsamen, schonenden und haushälterischen Umgangs mit dem Boden ein Bodenschutzkonzept (BSK) zu erstellen (§ 2 Abs. 3 Landes-Bodenschutz- und Altlastengesetz (LBodSchAG)). Inhalte des Bodenschutzkonzepts sind in der DIN 19639 aufgelistet.

- Die Umsetzung des BSK ist bei Vorhaben mit einer Fläche von mehr als 10.000 m^2 von einer fachkundigen bodenkundlichen Baubegleitung zu überwachen (§ 2 Abs. 3 LBodSchAG).

- Nach § 3 Abs. 3 Landes-Kreislaufwirtschaftsgesetz (LKreiWiG) soll bei der Ausweisung von Baugebieten und der Durchführung von Bauvorhaben ein Erdmassenausgleich angestrebt werden. Dies gilt in besonderem Maße in Gebieten mit erhöhten Schadstoffgehalten in Böden nach § 12 Abs. 10 Bundes-Bodenschutz- und Altlastenverordnung (BBodSchV). Für nicht verwendbare Aushubmassen sollen entsprechende Entsorgungsmöglichkeiten eingeplant werden. Durch planerische Maßnahmen (z.B. Straßenführung, Tiefgaragen, Höhenlage Straße - Gebäude) sollte der Flächenverbrauch und der Bodenaushub reduziert werden.

- Bei Vorhaben mit einem zu erwartenden Anfall von mehr als 500 m^3 Bodenaushub ist ein Verwertungskonzept zu erstellen (§ 3 Abs. 4 LKreiWiG).

- Bei Abtrag, Lagerung und Transport des Oberbodens ist auf einen sorgsamen und schonenden Umgang zu achten, um Verdichtungen oder Vermischungen mit anderen Bodenhorizonten zu vermeiden. Zu Beginn der Baumaßnahmen ist der anstehende Oberboden abzutragen und bis zur Wiederverwertung in profilierten Mieten ohne Verdichtungen zu lagern. Die i.d.R. darunter folgenden Bodenhorizonte, also kulturfähiger Unterboden und unverwittertes Untergrundmaterial, sind ebenfalls beim Ausbau sauber voneinander zu trennen und getrennt zu lagern. Die Bodenmieten sind mit tiefwurzelnden Gründüngungspflanzen zu begrünen. Bei einer Wiederverwertung des Bodenmaterials vor Ort sind die Böden bei der Wiederherstellung von Grünflächen möglichst entsprechend ihrer ursprünglichen Schichtung und verdichtungsfrei einzubauen.

- Ggf. verunreinigtes Bodenmaterial ist zu separieren und entsprechend den gesetzlichen Regelungen zu verwerten oder zu entsorgen.

- Überschüssiger Boden ist einer sinnvollen, möglichst hochwertigen Verwertung zuzuführen, bspw. Auftrag auf landwirtschaftlichen Flächen oder im Gartenbau.

- Böden auf nicht überbauten Flächen, insbesondere künftige Grün- und Retentionsflächen sind während des Baubetriebs vor Beeinträchtigungen (Verdichtungen durch Überfahren, Missbrauch als Lagerfläche sowie Vernässung, Vermischung und Verunreinigung) durch Ausweisung und Abtrennung als Tabuflächen

zu schützen. Ggf. eingetretene Beeinträchtigungen sind zu beseitigen, bspw. durch Tiefenlockerung und Ersteinsaat mit tiefwurzelnden Pflanzen.

- Baustoffe, Bauabfälle und Betriebsstoffe sind so zu lagern, dass Stoffeinträge bzw. -vermischung mit Bodenmaterial ausgeschlossen werden.

Hinweise zu Erschließungsmaßnahmen

Nach § 2 Abs. 1 LBodSchAG haben öffentliche Planungsträger bei Planung und Ausführung eigener Vorhaben die Belange des Bodenschutzes in besonderem Maße zu berücksichtigen.

Soll für ein Vorhaben auf einer nicht versiegelten, nicht baulich veränderten oder unbebauten Fläche von mehr als 5.000 m² auf den Boden eingewirkt werden, ist zur Gewährleistung eines sparsamen, schonenden und haushälterischen Umgangs mit dem Boden ein Bodenschutzkonzept (BSK) zu erstellen. Bei Vorhaben von mehr als 10.000 m^2 Boden-Einwirkfläche kann die Bestellung einer fachkundigen, bodenkundlichen Baubegleitung verlangt werden (§ 2 Abs. 3 LBodSchAG).

Bei zulassungsfreien Vorhaben ist das BSK sechs Wochen vor dem Beginn der Ausführung des Vorhabens der unteren Bodenschutzbehörde (Landratsamt Ravensburg, Bau- und Umweltamt) vorzulegen.

Nach § 3 Abs. 4 LKreiWiG ist bei Vorhaben mit einem zu erwartenden Anfall von mehr als 500 m^3 Bodenaushub ein Verwertungskonzept zu erstellen ist. Die Synergieeffekte von Bodenschutz- und Verwertungskonzept sollten dabei genutzt werden.

Die Inhalte eines Bodenschutzkonzepts (siehe DIN 19639) müssen bereits in der Ausschreibung berücksichtigt werden, um es effektiv und kostengünstig umsetzen zu können. Schon frühzeitig sollten die Möglichkeiten für eine hochwertige Verwertung des anfallenden, überschüssigen Ober- und Unterbodens geprüft werden.

OBERFLÄCHENGEWÄSSER

Oberflächenwasserabfluss, §§ 6, 55 Abs. 2 Wasserhaushaltsgesetz (WHG) sowie § 12 Wassergesetz (WG)

Durch die Neuversiegelung von Flächen wird der Oberflächenwasserabfluss verstärkt. Im Grundsatz ist darauf hinzuwirken, dass die künftige Höhe des Niederschlagswasserabflusses aus dem Plangebiet nicht höher ist als vor der Bebauung aus dem natürlichen Einzugsgebiet. Bauliche Entwicklungen sollen grundsätzlich so erfolgen, dass eine Verschärfung der Hochwassergefahr nicht zu befürchten ist.

Grundsätzlich sind innerhalb des überplanten Gebiets Maßnahmen zur Reduzierung bzw. zur Verlangsamung des Oberflächenwasserabflusses vorzusehen. Die Schaffung von Versickerungsflächen bzw. die Errichtung von Rückhalteräumen sind Möglichkeiten, innerhalb von Baugebieten den zusätzlichen Regenwasseranfall zu drosseln.

Im Rahmen des Bauleitplanverfahrens ist eine überschlägige Prüfung der möglichen Auswirkungen der zusätzlichen Einleitungsmengen aus den neu versiegelten Flächen in das jeweilige Gewässer vorzunehmen und eine positive Prognose über die verträgliche, schadlose Ableitung der Niederschlagswassermengen (Drossel- und insbesondere Notentlastungsmengen) aufzuzeigen.

Die Details sind im Rahmen der abwassertechnischen Erschließungsplanung nachzuweisen.

Gewässerrandstreifen, § 29 WG, § 38 WHG

Nach § 29 Abs. 1 WG ist der Gewässerrandstreifen im Innenbereich gemessen ab Gewässerböschungsoberkante 5 Meter breit, im Außenbereich 10 Meter.

Der Gewässerrandstreifen bemisst sich bei Gewässern mit ausgeprägter Böschungsoberkante ab der Böschungsoberkante. Fehlt eine Böschungsoberkante, bemisst sich der Gewässerrandstreifen ab der Linie des Mittelwasserstandes nach § 5 Abs. 3 WG. Verdolte Gewässerabschnitte, besitzen keinen Gewässerrandstreifen. Der Gewässerrandstreifen ist nachrichtlich zu übernehmen, § 9 Abs. 6 Baugesetzbuch (BauGB) bzw. § 5 Abs. 4 BauGB.

Im Gewässerrandstreifen ist nach § 38 WHG i.V.m. mit § 29 Abs. 3 Nr. 2 WG die Neuerrichtung von baulichen und sonstigen Anlagen grundsätzlich verboten. Zu den sonstigen Anlagen zählen z.B. auch baugenehmigungsfreie Vorhaben wie Mauern, feste Zäune, Verkehrsflächen/Wegebefestigungen aller Art, z.B. durch Befestigungen des Bodens in Form von Platten, bekiesten oder bituminösen Geh- oder Fahrwegen, Parkplätze o.ä., Auffüllungen/Abgrabungen, Gartenhütten, Überdachungen, Stellplätze, Lagerplätze, Kompostanlagen, Niederschlagsretention-/oder Sickermulden, usw.

Belange des Hochwasserschutzes, §§ 76 -78 c WHG

Festgesetzte Überschwemmungsgebiete (HQ_{100}) §§ 76 und 78 WHG
Entsprechend der wasserrechtlichen Bestimmungen gelten, ohne dass es einer weiteren Festsetzung bedarf, Gebiete, in denen ein Hochwasserereignis statistisch einmal in 100 Jahren zu erwarten ist, als Überschwemmungsgebiete (§ 65 Abs.1 Wassergesetz (WG) i.V. m § 76 u. 78 WHG).

Ausweisung neuer Baugebiete im Außenbereich:

Für festgesetzte Überschwemmungsgebiete im Außenbereich gelten die Verbote des § 78 Abs. 1 WHG. So ist es u.a. untersagt, auf diesen Flächen neue Baugebiete in Bauleitplänen oder sonstigen Satzungen auszuweisen (§ 78 Abs. 1 Nr. 1 WHG). Ein neues Baugebiet liegt vor, wenn die erstmalige Bebauung einer Fläche durch eine Bauleitplanung ermöglich wird. Dies ist in jedem Fall gegeben, wenn eine Überplanung des Außenbereichs erfolgt.

Aufstellung, Änderung oder Ergänzung von Bauleitplänen nach § 30 Abs. 1 u. 3 oder 34 BauGB:

Nach § 78 Abs.3 WHG hat die Gemeinde in festgesetzten Überschwemmungsgebieten bei der Aufstellung, Änderung oder Ergänzung von Bauleitplänen für die Gebiete, die nach § 30 Absatz 1 und 2 oder § 34 des Baugesetzbuches zu beurteilen sind, in der Abwägung nach § 1 Absatz 7 des Baugesetzbuches insbesondere zu berücksichtigen:

1. die Vermeidung nachteiliger Auswirkungen auf Oberlieger und Unterlieger,
2. die Vermeidung einer Beeinträchtigung des bestehenden Hochwasserschutzes und
3. die hochwasserangepasste Errichtung von Bauvorhaben.

In festgesetzten Überschwemmungsgebieten ist die Errichtung oder Erweiterung baulicher Anlagen nach den §§ 30, 33, 34 und 35 BauGB untersagt (§ 78 Abs.4 WHG).

Die zuständige Behörde kann abweichend die Errichtung oder Erweiterung einer baulichen Anlage im Einzelfall genehmigen, wenn die Voraussetzungen nach § 78 Abs. 5 WHG vorliegen.

Risikogebiete (HQ_{extrem}) § 78 b WHG

Für „Risikogebiete außerhalb von Überschwemmungsgebieten“ gilt entsprechend § 78 b Abs.1 Nr.1. WHG, dass bei der Aufstellung, Änderung oder Ergänzung von Bauleitplänen insbesondere der Schutz von Leben und Gesundheit und die Vermeidung erheblicher Sachschäden in der Abwägung nach § 1 Absatz 7 BauGB zu berücksichtigen sind.

Nachrichtliche Übernahme

Festgesetzte Überschwemmungsgebiete (HQ_{100}) und Risikogebiete außerhalb von Überschwemmungsgebieten (HQ_{extrem}) sind nachrichtlich im Bebauungsplan zu übernehmen.
Auf die neuen Festsetzungsmöglichkeiten nach § 9 (1) Nr. 16 BauGB wird im Besonderen hingewiesen.

Heizölverbraucheranlagen § 78 c WHG

Nach § 78 c Abs. 2 WHG ist die Errichtung neuer Heizölverbraucheranlagen in Gebieten nach § 78 b Abs. 1 Satz 1 WHG (HQ_{extrem}) verboten, wenn andere weniger wassergefährdende Energieträger zu wirtschaftlich vertretbaren Kosten zur Verfügung stehen oder die Anlage nicht hochwassersicher errichtet werden kann. Es wird empfohlen, hierzu einen Hinweis aufzunehmen.

Die Broschüre „Strategie zur Minderung von Hochwasserrisiken in Baden-Württemberg“, ist im Internet mit einem umfassenden Informationsportal veröffentlicht http://www.hochwasserbw.de . Weitere Hinweise für die hochwassergerechte Bauleitplanung finden Sie hier: https://www.hochwasser.baden-wuerttemberg.de/bauleitplanung

Wir verweisen auf die Kompaktinformation „Städtebau und Bauleitplanung bei Hochwasserrisiken und in Überschwemmungsgebieten“.

Starkregen § 1 Abs. 6 BauGB u. § 37 WHG

Bei der Aufstellung von Bauleitplänen sind mögliche Überflutungen infolge Starkregenereignissen zu berücksichtigen. Aus verschiedenen Gründen, z.B. Oberflächenabflüssen an Hanglagen, aus Außeneinzugsgebieten etc., kann es bei Starkregen zu wild abfließendem Wasser kommen.

Weiterführenden Informationen erhalten Sie auf der Internetseite des Ministeriums für Umwelt, Klima und Energiewirtschaft Baden-Württemberg: https://um.baden-wuerttemberg.de/de/umwelt-natur/schutz-natuerlicher-lebensgrundlagen/wasser/starkregen/

[redacted]

Von: [redacted]
Gesendet: Mittwoch, 16. August 2023 09:16
An: [redacted]
Betreff: WG: BP "Am Felsenbädle-BA 1A" u. FNPä in diesem Bereich, Kindergarten - frühzeitige Behördenunterrichtung

---

Von [redacted]
Gesendet: Montag, 14. August 2023 08:51
An [redacted]
Cc [redacted]
Betreff: WG: BP "Am Felsenbädle-BA 1A" u. FNPä in diesem Bereich, Kindergarten - frühzeitige Behördenunterrichtung

Hallo Her [redacted]

aus verkehrspolizeilicher Sicht folgendes:

- Die Parkflächen sollten über eine zentrale Zu-/Ausfahrt erschlossen werden. Die Ausfahrt sollte nur im Vorwärtsverkehr erfolgen. Entsprechende Sichtfelder nach der RASt06 sollten im zeichnerischen Teil eingezeichnet und deren dauerhafte Freihaltung im Textteil festgesetzt werden.
- Mit Einfriedungen entlang der öffentlichen Verkehrsfläche sollte ein Abstand von mindestens 50cm eingehalten werden.
- Wenn die dargestellten Fußwege auch für Radfahrer nutzbar sein sollen müssen diese mindestens 2,50m breit sein.

Mit freundlichen Grüßen

[redacted]

Polizeipräsidium Ravensburg
Führungs- und Einsatzstab
Sachbereich Verkehr
Gartenstraße 97
88212 Ravensburg

[redacted]

Von: [redacted]
Gesendet: Freitag, 11. August 2023 08:39
An: Abteilung 9 (RPF) - Kopfstelle LVN <abteilung9@rpf.bwl.de>; abteilung8@rpf.bwl.de; FPT Bauleitplanung (RPT) <bauleitplanung@rpt.bwl.de>; FPS - TöB-Beteiligung LAD (RPS) <TOEB-BeteiligungLAD@rps.bwl.de>; Regionalverband Bodensee-Oberschwaben <info@rvbo.de>; RAVENSBURG.PP.FEST.E.V <RAVENSBURG.PP.FEST.E.V@polizei.bwl.de> [redacted] bund.bodensee-oberschwaben@bund.net) <bund.bodensee-oberschwaben@bund.net>; Info <info@hwk-ulm.de>; bauleitplanung@weingarten.ihk.de; bad-

waldsee@lbv-bw.de; nabu@nabu-bw.de; pfarramt.mochenwangen@elkw.de; info@azv-mittleres-schussental.de; T_NL_Suedwest_Pti_32_Bauleitplanung@telekom.de; Externe Planungsverfahren <bauleitplanung@netze-bw.de>; O2-MW-BIMSCHG <O2-MW-BIMSCHG@telefonica.com>; info@t-connect-rv.de; leitungsauskunft@terranets-bw.de; Stellungnahmen <stellungnahmen@thuega-netze.de>; ND, ZentralePlanung, Vodafone <ZentralePlanung.ND@Vodafone.com>
Cc: [redacted]
Betreff: EXTERN: BP "Am Felsenbädle-BA 1A" u. FNPä in diesem Bereich, Markt Buchenberg - frühzeitige Behördenunterrichtung

Sehr geehrte Damen und Herren,

unter folgendem Link erhalten Sie die Unterlagen zum Bebauungsplan "Am Felsenbädle – BA 1A" und die Änderung des Flächennutzungsplanes in diesem Bereich, Gemeinde Wolpertswende – Unterrichtung und Aufforderung zur Äußerung der Behörden und sonstigen Träger öffentlicher Belange gem. § 4 Abs. 1 Baugesetzbuch (BauGB).

https://bsieber.sharepoint.com/:f:/s/Beteiligungsversand/EtLzVIEdn5xClqhKyomFe-AB_eTA7nXpOjIJa16x8l_Cww?e=H9hAUO

Mit freundlichen Grüßen

[redacted]

SIEBER CONSULT Sieber Consult GmbH; Geschäftsführung: Dipl.-Ing. Markus Daffner
Gesellschaftssitz: Lindau; Amtsgericht: Kempten (Allgäu) HRB 15447

Seit dem 23.11.2022 ist unser Team Immissionsschutz eine bekannt gegebene Messstelle nach § 29b BImSchG für den Bereich "Ermittlung von Geräuschen".

Für unsere Kunden bedeutet das: Bei einer Zusammenarbeit mit Sieber Consult setzen Sie auf geprüfte und konstante Qualität und eine hohe fachliche Kompetenz.

---------- Untersucht durch Check Point Threat Extraction der BITBW ----------



BUND-Ortsverband Schenkenwald
[redacted]
88284 Wolpertswende

BUND-Ortsverband Schenkenwald, Haller 8, 88284 Wolpertswende

GVV Fronreute-Wolpertswende

Kirchstraße 11

88273 Fronreute

EINGEGANGEN
21. Sep. 2023
Bürgermeisteramt Fronreute

17.09.2023

Bebauungsplan "Am Felsenbädle -BA1A" und die Änderung des Flächennutzungsplanes in diesem Bereich, Gemeinde Wolpertswende

Sehr geehrte Damen und Herren,

Sie haben den BUND-Ortsverband Schenkenwald gebeten, seine fachspezifischen Belange, Anregungen und Bedenken mitzuteilen. Gerne kommen wir dieser Bitte nach.

Die Stellungnahme erfolgt im Namen des BUND Landesverbandes Baden-Württemberg e.V. und dem LNV Landesnaturschutzverband Baden-Württemberg e.V.

Der BUND Ortsverband Schenkenwald äußert sich trotzdem zu den vorliegenden Unterlagen wie folgt:

1. Die überlassenen Unterlagen sind nach unserer Ansicht nicht komplett. Eine Stellungnahme ist dadurch nicht möglich.
2. Es ist nicht klar ob der Bebauungsplan unter Anwendung des §13b BauGB erstellt wurde. Wir würden dazu gerne ein Gespräch führen.

Wir bitten darum am weiteren Verfahren beteiligt zu werden.

Mit freundlichen Grüßen
BUND-Ortsverband Schenkenwald
[redacted]

Vorstand: Erster Vorsitzender: Wolfgang Strobel, Zweiter Vorsitzender: Dr. Manfred Wolf, Schatzmeister: Werner Hub
Erweiterter Vorstand: André Kappler, Klaus Leidenberger, Wilfried Scheremet
Telefon: [redacted]
Post:
E-Mail:
Konto:

Handwerkskammer Ulm

Handwerkskammer Ulm • Olgastraße 72 • 89073 Ulm

GVV Fronreute-Wolpertswende
Kirchstraße 11
88273 Fronreute.

Unternehmensberatung

Bebauungsplan "Am Felsenbädle – BA 1A" und die Änderung des Flächennutzungsplanes in diesem Bereich, Gemeinde Wolpertswende Unterrichtung und Aufforderung zur Äußerung der Behörden und sonstigen Träger öffentlicher Belange gem. § 4 Abs. 1 Baugesetzbuch (BauGB)

Sehr geehrte Damen und Herren,

die Handwerkskammer Ulm hat zum aktuellen Verfahrensstand keine Bedenken und Anregungen vorzutragen.

Mit freundlichen Grüßen

[redacted]

7. September 2023

Ihr Zeichen:
Unser Zeichen: BB23br3401 zvi/pat

Ansprechpartnerin:

[redacted]

Handwerkskammer Ulm
Olgastraße 72
89073 Ulm

info@hwk-ulm.de
www.hwk-ulm.de

Präsident:
Joachim Krimmer

Hauptgeschäftsführer:
Dr. Tobias Mehlich

Sparkasse Ulm
IBAN DE86 6305 0000 0000 0120 98
BIC (Swift-Code) SOLADES1ULM

Volksbank Ulm-Biberach eG
IBAN DE35 6309 0100 0001 7570 08
BIC (Swift-Code) ULMVDE66

[redacted]

Von: [redacted]
Gesendet: Freitag, 11. August 2023 11:42
An: [redacted]
Betreff: WG: Stellungnahme zu BP "Am Felsenbädle-BA 1A" u. FNPä in diesem Bereich, Markt Buchenberg - Vorgangs-Nr.: 2023.1091

Von: Externe Planungsverfahren Netze BW <bauleitplanung@Netze-BW.de>
Gesendet: Freitag, 11. August 2023 11:24
An [redacted]
Cc: [redacted]
bw.de>
Betreff: Stellungnahme zu BP "Am Felsenbädle-BA 1A" u. FNPä in diesem Bereich, Markt Buchenberg - Vorgangs-Nr.: 2023.1091

Bauleitplanverfahren "Am Felsenbädle-BA 1A" hier: FNPä in diesem Bereich, Markt Buchenberg
Beteiligung der Behörden und sonstiger Träger öffentlicher Belange gemäß § 4 (1) BauGB

Ihr Zeichen:
Ihr Schreiben / Email vom: 10.08.2023

Sehr geehrte Damen und Herren,

zur o.g. **Flächennutzungsplanänderung** parallel zum Bebauungsplanverfahren haben wir grundsätzlich keine Bedenken vorzubringen.

Sollten Sie zu Planungszwecken und Aktualisierung Ihrer Planunterlagen eine Übersicht unserer Netze benötigen, so erhalten Sie diese bei unserer Leitungsauskunft online über http://www.netze-bw.de/leitungsauskunft oder über das E-Mailpostfach Leitungsauskunft-sued@netze-bw.de in verschiedenen Dateiformaten.

Der weitere Ausbau der Leitungsnetze richtet sich nach den zukünftigen energietechnischen Anforderungen. Bei der Bauflächenentwicklung wird je nach Bedarf das vorhandene Netz erweitert.

Diese Stellungnahme bezieht sich lediglich auf die o,g, Flächennutzungsplanänderung. **Sie erhalten vom zuständigen Fachbereich eine separate Stellungnahme zum Bebauungsplanverfahren**.

Bitte beteiligen Sie uns dazu auf Ebene der Bebauungsplanung erneut.

Bei Fragen stehen wir Ihnen gerne zur Verfügung.

Freundliche Grüße

[redacted]

Netze BW GmbH
Schelmenwasenstraße 15, 70567 Stuttgart

[redacted]

Netze BW GmbH ist ein Unternehmen der EnBW
Sitz der Gesellschaft: Stuttgart; Handelsregister: Amtsgericht Stuttgart HRB 747734
Vorsitzender des Aufsichtsrats: Dirk Güsewell
Geschäftsführung: Dr. Christoph Müller (Vorsitzender), Dr. Martin Konermann, Bodo Moray, Steffen Ringwald

Von [redacted]
Gesendet: Freitag, 11. August 2023 08:39
An: Abteilung 9 (RPF) - Kopfstelle LVN <abteilung9@rpf.bwl.de>; abteilung8@rpf.bwl.de; FPT Bauleitplanung (RPT) <bauleitplanung@rpt.bwl.de>; FPS - TöB-Beteiligung LAD (RPS) <TOEB-BeteiligungLAD@rps.bwl.de>; Regionalverband Bodensee-Oberschwaben <info@rvbo.de>; RAVENSBURG.PP.FEST.E.V <RAVENSBURG.PP.FESt.E.V@polizei.bwl.de> [redacted] bund.bodensee-oberschwaben@bund.net) <bund.bodensee-oberschwaben@bund.net>; info <info@hwk-ulm.de>; bauleitplanung@weingarten.ihk.de; bad-waldsee@lbv-bw.de; nabu@nabu-bw.de; pfarramt.mochenwangen@elkw.de; info@azv-mittleres-schussental.de; T_NL_Suedwest_Pti_32_Bauleitplanung@telekom.de; Externe Planungsverfahren Netze BW <bauleitplanung@Netze-BW.de>; O2-MW-BIMSCHG <O2-MW-BIMSCHG@telefonica.com>; info@t-connect-rv.de; leitungsauskunft@terranets-bw.de; Stellungnahmen <stellungnahmen@thuega-netze.de>; ND, ZentralePlanung, Vodafone <ZentralePlanung.ND@Vodafone.com>
Cc [redacted]
Betreff: BP "Am Felsenbädle-BA 1A" u. FNPä in diesem Bereich, Markt Buchenberg - frühzeitige Behördenunterrichtung

Vorgangs-Nr.: 2023.1091 Frist: 11.09.2023 (AZ) Am Felsenbädle-BA 1A;Änd. FNP

Sehr geehrte Damen und Herren,

unter folgendem Link erhalten Sie die Unterlagen zum Bebauungsplan "Am Felsenbädle – BA 1A" und die Änderung des Flächennutzungsplanes in diesem Bereich, Gemeinde Wolpertswende – Unterrichtung und Aufforderung zur Äußerung der Behörden und sonstigen Träger öffentlicher Belange gem. § 4 Abs. 1 Baugesetzbuch (BauGB).

https://bsieber.sharepoint.com/:f:/s/Beteiligungsversand/EtLzVIEdn5xClqhKyomFe-AB_eTA7nXpOjIJa16x8l_Cww?e=H9hAUO

Mit freundlichen Grüßen

[redacted]

SIEBER CONSULT Sieber Consult GmbH; Geschäftsführung: Dipl.-Ing. Markus Daffner
Gesellschaftssitz: Lindau; Amtsgericht: Kempten (Allgäu) HRB 15447

Seit dem 23.11.2022 ist unser Team Immissionsschutz eine bekannt gegebene Messstelle nach § 29b BImSchG für den Bereich "Ermittlung von Geräuschen".

Für unsere Kunden bedeutet das: Bei einer Zusammenarbeit mit Sieber Consult setzen Sie auf geprüfte und konstante Qualität und eine hohe fachliche Kompetenz.

terranets bw

terranets bw GmbH · Am Wallgraben 135 · 70565 Stuttgart

Sieber Consult GmbH Lindau (B)
Am Schönbühl 1
88131 Lindau

terranets bw GmbH
Am Wallgraben 135
70565 Stuttgart
[redacted]

Datum	Seite	Ihre Zeichen	Ihre Nachricht	Unsere Zeichen	BIL-Nr
11.08.2023	1/2	[redacted]	11.08.2023	230811_3	

Gemeinde Wolpertswende
Bebauungsplan Am Felsenbädle –Bauabschnitt 1A und die Änderung des Flächennutzungsplanes in diesem Bereich
Erdgashochdruckanlagen und Telekommunikationskabel der terranets bw GmbH

Sehr geehrte Damen und Herren,

wir bedanken uns für die Beteiligung am Parallelverfahren des oben genannten Bebauungs- und Flächennutzungsplanes und teilen Ihnen mit, dass Leitungen und Anlagen unseres Unternehmens nicht betroffen sind.

Sollte der räumliche Geltungsbereich geändert werden und sonstige Auswirkungen auf die terranets-bw Anlagen nicht auszuschließen sein, bitten wir um erneute Beteiligung.

Im räumlichen Geltungsbereich des gesamten Flächennutzungsplanes liegen terranets-bw-Anlagen, diese sind korrekt dargestellt.


Um eine schnellstmögliche Antwort zu erhalten, nutzen Sie bitte zukünftig den Link zur kostenlosen BIL Online-Leitungsauskunft: www.bil-leitungsauskunft.de.

Mit freundlichen Grüßen
terranets bw GmbH


[redacted]

[redacted]

Anlagen
Technische Bestimmungen
Übersichtspläne

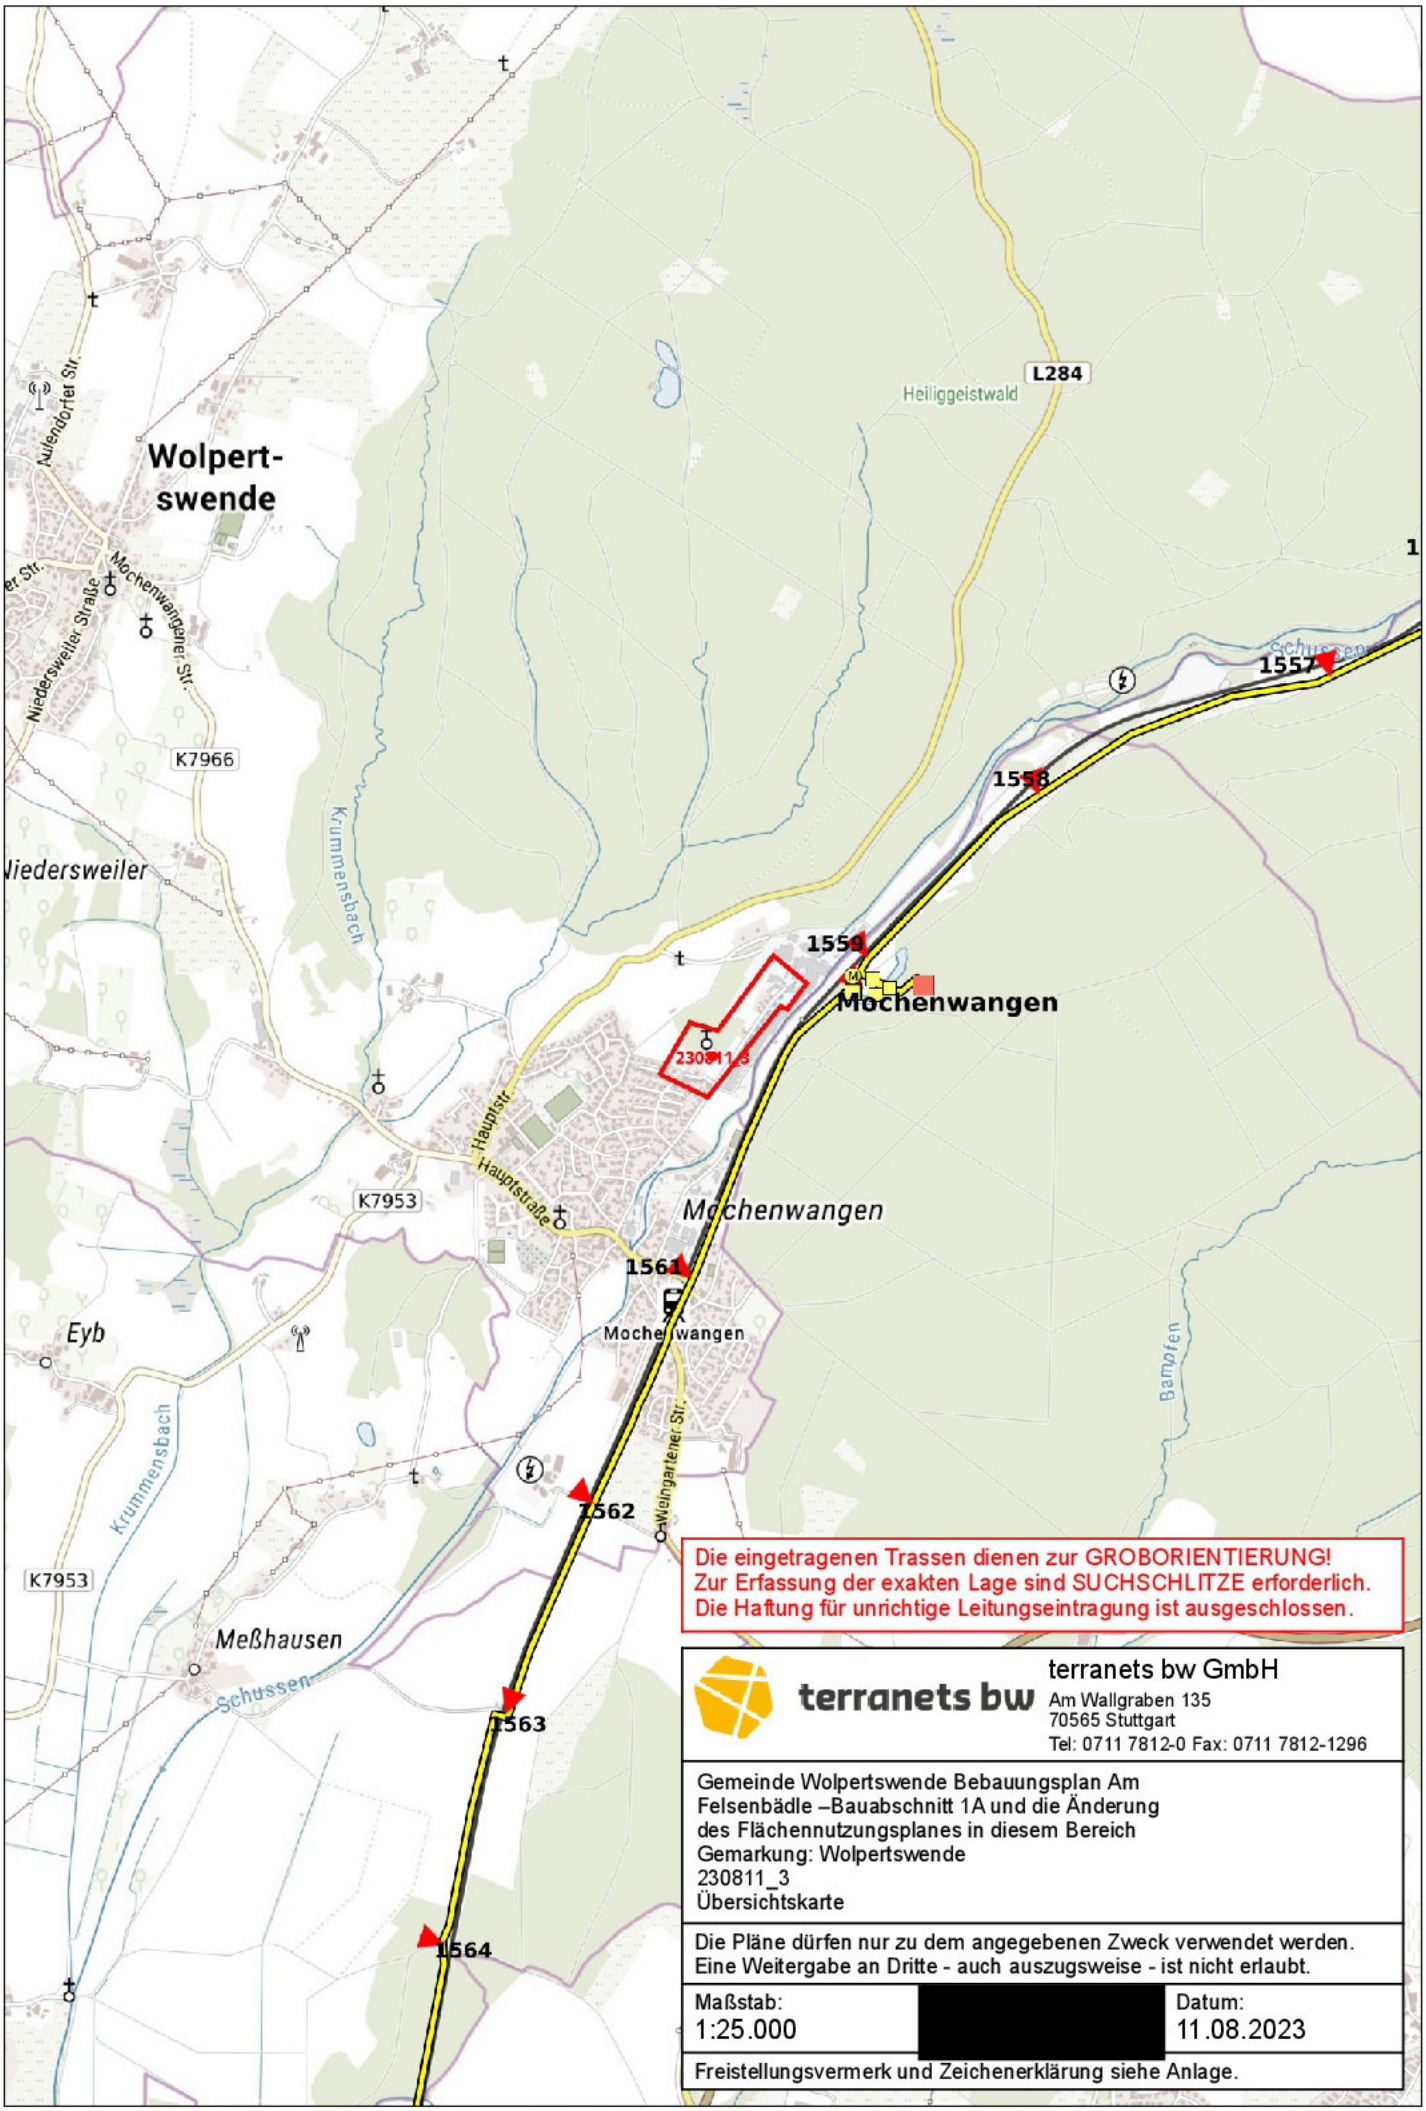

Geobasisdaten © Landesamt für Geoinformation und Landentwicklung Baden-Württemberg (www.lgl-bw.de)

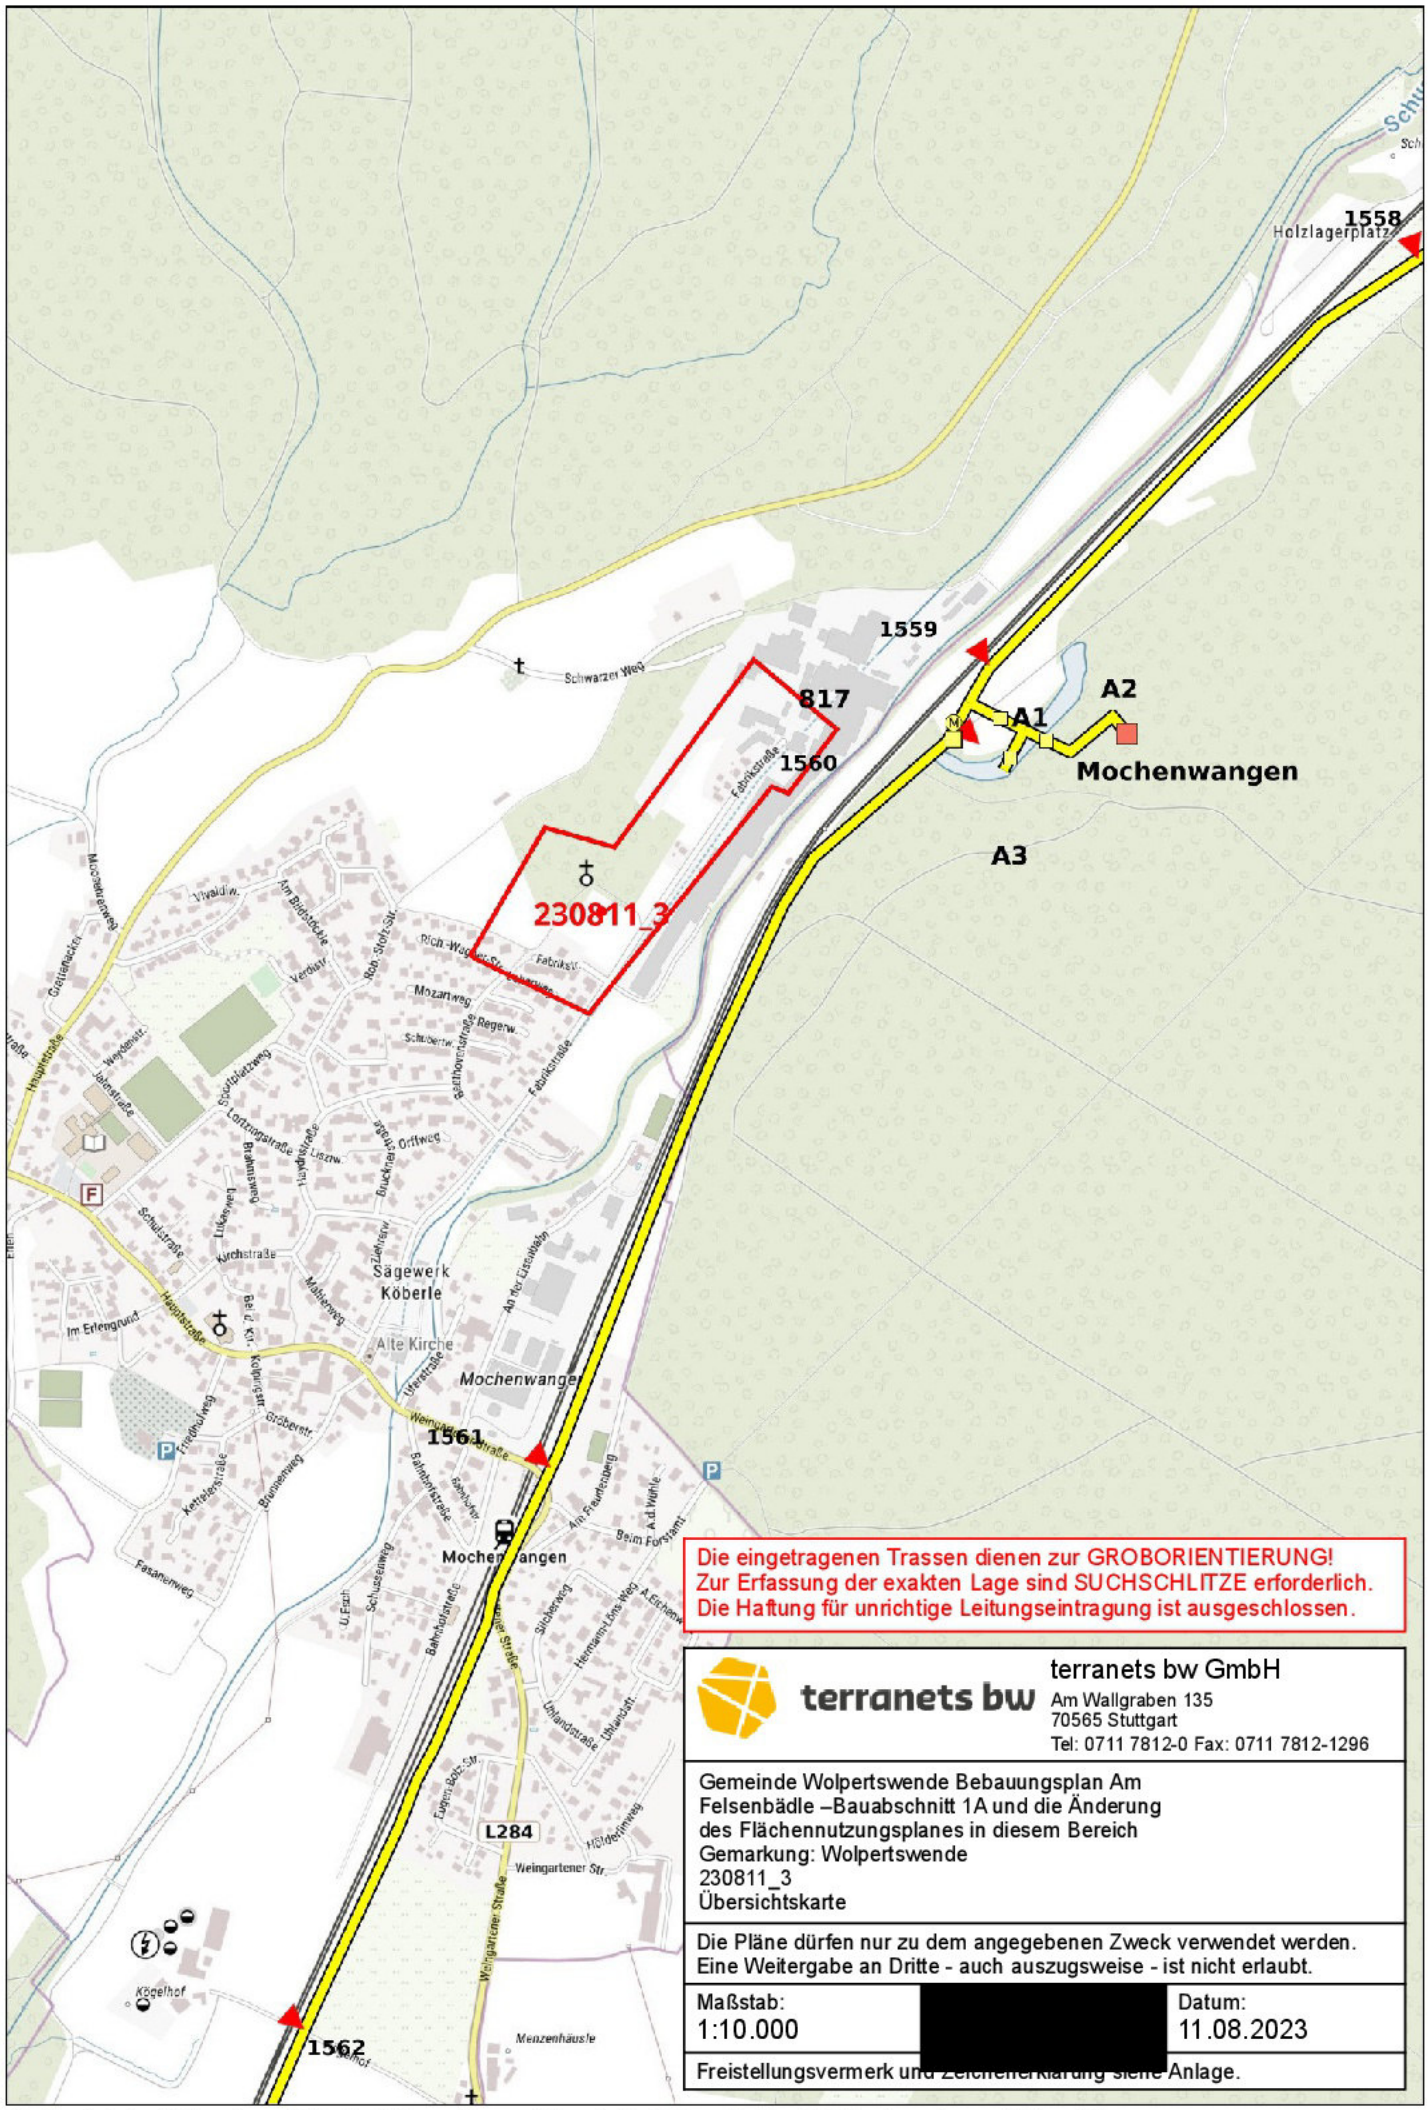

Die eingetragenen Trassen dienen zur GROBORIENTIERUNG!
Zur Erfassung der exakten Lage sind SUCHSCHLITZE erforderlich.
Die Haftung für unrichtige Leitungseintragung ist ausgeschlossen.

terranets bw GmbH
Am Wallgraben 135
70565 Stuttgart
Tel: 0711 7812-0 Fax: 0711 7812-1296

Gemeinde Wolpertswende Bebauungsplan Am Felsenbädle –Bauabschnitt 1A und die Änderung des Flächennutzungsplanes in diesem Bereich
Gemarkung: Wolpertswende
230811_3
Übersichtskarte

Die Pläne dürfen nur zu dem angegebenen Zweck verwendet werden.
Eine Weitergabe an Dritte - auch auszugsweise - ist nicht erlaubt.

Maßstab: 1:10.000

[redacted]

Datum: 11.08.2023

Freistellungsvermerk und Zeichenerklärung siehe Anlage.

Geobasisdaten © Landesamt für Geoinformation und Landentwicklung Baden-Württemberg (www.lgl-bw.de)


terranets bw

GASTRANSPORT TELEKOMMUNIKATION DIENSTLEISTUNGEN

TECHNISCHE BESTIMMUNGEN

Technische Planungs- und Ausführungsvorgaben der terranets bw GmbH

Stand: August 2022

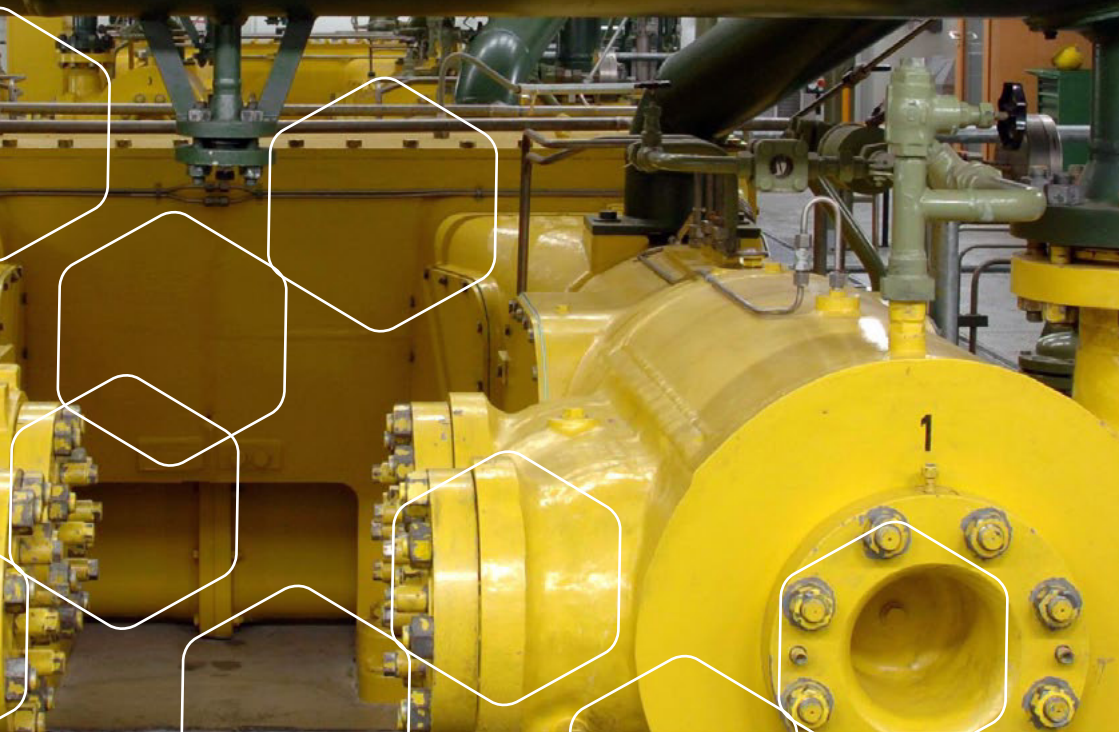

Inhaltsverzeichnis

1. Allgemeines	3
2. Schutzstreifen und Überdeckung	4
3. Erkundigungs- und Sicherungspflicht	6
4. Anzeige von Baumaßnahmen	7
5. Planungsvorgaben für Baumaßnahmen	8
6. Vor Beginn der Baumaßnahmen	14
7. Regeln zur Ausführung von Baumaßnahmen im Schutzstreifen	16
8. Kreuzungen und Parallelführungen	19
9. Kathodischer Korrosionsschutz	21
10. Abnahme und Verfüllung des Rohrgrabens	22
11. Sicherung gegen Bergbaueinwirkung	23
12. Schadensfälle	24
13. Schlussbestimmungen	25
14. Empfangs- und Kenntnisnahme-Bestätigung	25

Anhang
Empfangsbescheinigung und Verpflichtungserklärung

1. ALLGEMEINES

Die terranets bw ist ein unabhängiger Transportnetzbetreiber für Gas. Mit ihrem rund 2.700 km langen Leitungsnetz stellt die terranets bw den diskriminierungsfreien Gastransport von Niedersachsen bis an den Bodensee sicher. Darüber hinaus betreibt das Unternehmen eine umfassende Telekommunikationsinfrastruktur.


In dieser Funktion ist terranets bw Träger öffentlicher Belange im Sinne von § 4 Absatz 1 des Baugesetzbuches (BauGB). Die Gewährleistung von Gesundheitsschutz, Arbeitsschutz, Sicherheit und Umweltschutz sind zentrale Gegenstände unserer Unternehmenskultur. Um diesem Anspruch gerecht zu werden, ist terranets bw bei Vorhaben, die potenziell Auswirkungen auf Anlagen von terranets bw haben, zu beteiligen.

Die der öffentlichen Gasversorgung dienenden Gashochdruckleitungen von terranets bw und die parallel dazu verlegten Telekommunikationskabel (TK-Linien) werden im Folgenden als Anlagen der terranets bw bezeichnet und sind grundsätzlich in einem Schutzstreifen verlegt.

Dieses Dokument regelt, welche technischen Bedingungen im Zusammenhang mit Anlagen der terranets bw GmbH zu deren Schutz einzuhalten sind.

2. SCHUTZSTREIFEN UND ÜBERDECKUNG

Die Schutzstreifen zur Sicherung des Nahbereiches der Anlagen der terranets bw sind in der Regel durch die Eintragung von beschränkten persönlichen Dienstbarkeiten (§§ 1090 ff. BGB) dinglich oder durch Gestattungsverträge abgesichert.

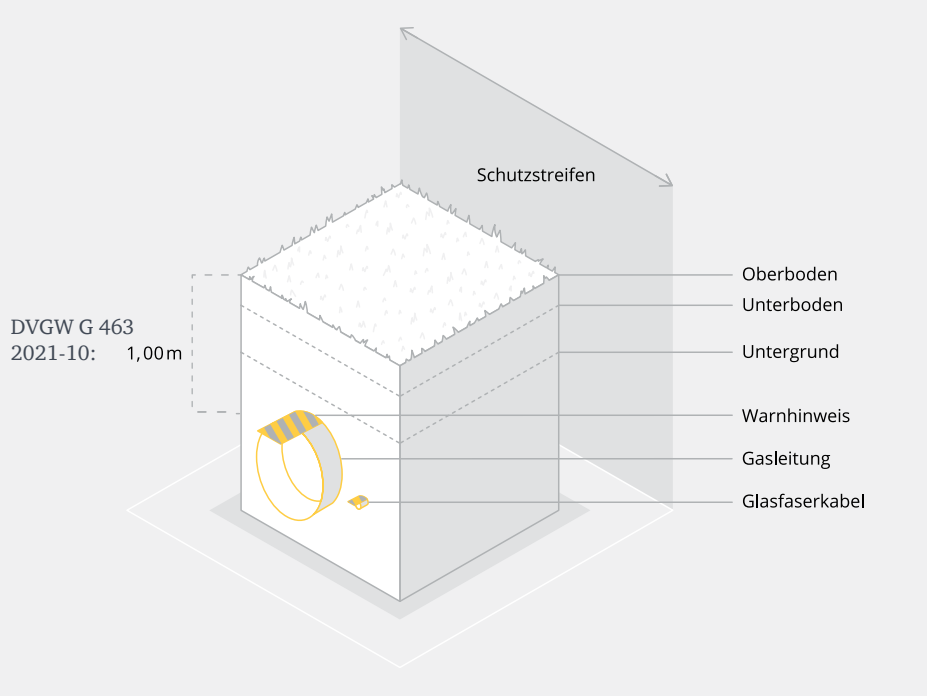

Innerhalb der Schutzstreifen ist terranets bw als Anlagenbetreiber verpflichtet, Einwirkungen, die den Bestand oder Betrieb der Anlagen beeinträchtigen können, auszuschließen.

Daher bedarf jegliche Inanspruchnahme oder Nutzungsänderung des Schutzstreifens der vorherigen schriftlichen Gestattung durch terranets bw.

Die jeweilige Schutzstreifenbreite ist unserer Stellungnahme zum entsprechenden Bauvorhaben zu entnehmen.

In der Regel kommen die in der nachfolgenden Tabelle aufgeführten Maße in Abhängigkeit von der Art der verlegten Leitung und ihren Eigenschaften (Durchmesser, Druckstufe, etc.) in Frage.

Gashochdruckleitungen	5-15 m
Telekommunikationsleitungen in Solotrassen	2 m
Anodenanlagen und sonstige Anlagen des **kathodischen Korrosionsschutzes**	1-4 m

Die Erdüberdeckung der Anlagen von terranets bw geht bei der Verlegung aus den anerkannten Regeln der Technik hervor. Bei **Bestandsanlagen** kann sie jedoch aus planungs- und bautechnischen Gründen **abschnittsweise über- oder unterschritten werden**. Dies gilt insbesondere mit Blick auf die Geltung vorheriger Fassungen des DVGW-Arbeitsblatts G 463 am jeweiligen Leitungsabschnitt.

Vor allem im Bereich landwirtschaftlich oder gartenbaulich genutzter Flächen oder in Bereichen zwischenzeitlich vorgenommener Niveauänderungen sind Varianzen zu berücksichtigen.

Weitere Auskünfte und die anzunehmende Erdüberdeckung im Einzelfall sind demzufolge bei den in der Stellungnahme zum Bauvorhaben beziehungsweise im Genehmigungsverfahren benannten Stellen einzuholen.

3. ERKUNDIGUNGS- UND SICHERUNGSPFLICHT

Baumaßnahmen und Eingriffe mit potenziellen Auswirkungen auf die Anlagen von terranets bw erfordern wegen der zu gewährleistenden öffentlichen Sicherheit und Energieversorgung eine erhöhte Sorgfaltspflicht. Gemäß des DVGW-Arbeitsblatts GW 315 und der Unfallverhütungsvorschrift DGUV Vorschrift 38 besteht daher eine Erkundigungs- und Sicherungspflicht für alle bauausführenden Unternehmen.

Grundsätzlich muss in allen öffentlichen, privaten und land- sowie forstwirtschaftlich genutzten Grundstücken mit dem Vorhandensein von Versorgungsleitungen gerechnet werden. Im Hinblick auf die Erkundigungs- und Sicherungspflicht des Bauausführenden ist demnach bereits in der Planungsphase eine aktuelle Auskunft über die Lage und Tiefe der im Bereich der vorgesehenen Tätigkeiten vorhandenen Versorgungsanlage bei dem zuständigen Betreiber einzuholen.

Verstöße gegen die Erkundigungs- und Sorgfaltspflicht lösen im Schadensfall regelmäßig eine Schadensersatzpflicht aus und können darüber hinaus auch mit strafrechtlichen Konsequenzen verbunden sein. Unabhängig davon, wen der Bauherr mit Planung und/oder Durchführung seines Vorhabens beauftragt und unabhängig davon, ob diese Beauftragten wiederum Subunternehmen beauftragen, haftet der Bauherr gegenüber terranets bw für alle Schäden, die seine Auftragnehmer an den Anlagen von terranets bw verursachen. Eine Exkulpation nach § 831 Absatz 1 Satz 2 BGB ist ausgeschlossen.

Eine Baufreigabe durch terranets bw kann erst nach der Unterzeichnung der schriftlichen Gestattung durch den Bauherrn erfolgen.

4. ANZEIGE VON BAUMAßNAHMEN

Zur Verhinderung von Beeinträchtigungen oder Gefährdungen der Anlagen von terranets bw ist es notwendig, Baumaßnahmen mit uns abzustimmen. Zu diesem Zweck steht den Bauherren und deren Beauftragten das Online-Portal BIL zur Verfügung: **https://portal.bil-leitungsauskunft.de/**

Über diese Plattform sind Vorhaben schriftlich anzuzeigen und die zur Bearbeitung notwendigen Planungsunterlagen einzureichen. Die Unterlagen werden benötigt, um unsere Stellungnahme bzgl. des entsprechenden Vorhabens abzustimmen. Ein angemessener Zeitvorlauf von **mindestens 10 Arbeitstagen** dient der Sicherstellung beiderseitiger Interessen im Stadium der Planung. Die rechtzeitige Kontaktaufnahme ermöglicht die Aufnahme unserer Auflagen, Bedingungen und Hinweise für Bauherren in die Planungen und deren Umsetzung während der Bauausführung.

Mit der Beantwortung Ihrer Anfrage erhalten Sie eine unverbindliche Stellungnahme von terranets bw einschließlich der zugehörigen Unterlagen. Nachfolgend aufgeführte Unterlagen sind für eine konkrete Stellungnahme erforderlich:

Bauzeichnungen in einem solchen Maßstab und mit so vielen Schnitten, dass daraus das beabsichtigte Bauvorhaben ersichtlich ist. Die Anlagen von terranets bw müssen in den entsprechenden Plänen übernommen werden.
Lageplan mit Gemarkungs-, Flur- und Flurstücksgrenzen
Übersichtsplan Maßstab 1:25 000 / 10 000 Nordpfeil und Maßstab
Kurzgefasste Bau- und Betriebsbeschreibung mit besonderer Berücksichtigung der zum Schutz der Anlagen von terranets bw vorgesehenen Maßnahmen

Vorhaben, welche öffentlich-rechtliche Verfahren durchlaufen, erfordern eine komplette Planungsmappe. Diese ist terranets bw zuzusenden, um die Umsetzung zu ermöglichen.


5. PLANUNGSVORGABEN FÜR BAUMAßNAHMEN

Als Anlagenbetreiber ist terranets bw verpflichtet, die Leitungen und Schutzstreifen jährlich zu begehen und monatlich zu befliegen. Aus diesem Grund muss der Trassenverlauf sichtfrei und begehbar bleiben. Die Wahrung der öffentlichen Sicherheit und Energieversorgung kann zudem den Einsatz technischer Ausrüstung und von Baugeräten erfordern, weshalb auch der Lichtraum des Schutzstreifens freizuhalten ist.


Die geltenden Regeln der Technik sind einzuhalten. Das betrifft insbesondere die Arbeitsblätter gemäß DVGW-Regelwerk sowie die VDE-Bestimmungen und die AfK-Empfehlungen.

Bei der Errichtung von Windenergieanlagen sind die Abstände zwischen der Windenergieanlage und den Anlagen von terranets bw gemäß des Gutachtens „*Windenergieanlagen in Nähe von Schutzobjekten – Bestimmung von Mindestabständen*“ der Dr.-Ing. Veenker Ingenieurgesellschaft mbH in der jeweils gültigen Fassung einzuhalten.

Die Errichtung von Gattern, Zäunen und ähnlichen Einrichtungen darf nur nach Abstimmung mit dem hierfür zuständigen Personal von terranets bw oder deren Beauftragte erfolgen, um eine Zugänglichkeit der Anlagen zu gewährleisten.

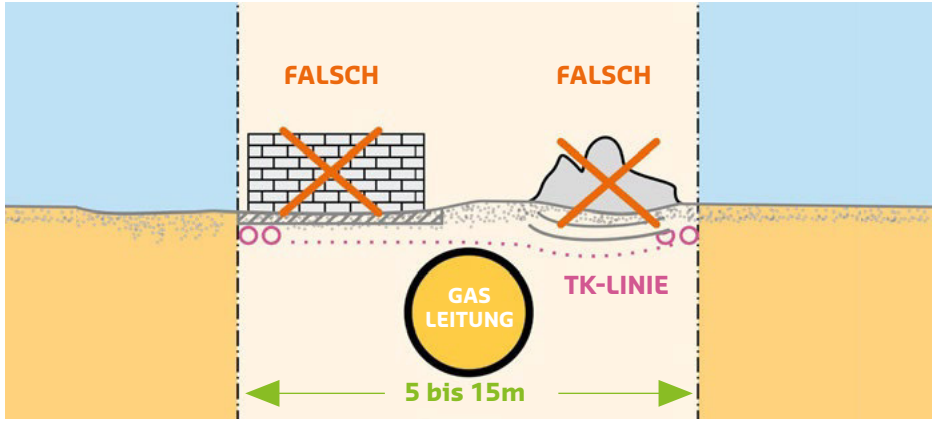

In begründeten Ausnahmefällen kann eine Bepflanzung des Schutzstreifens erfolgen. Zur Verhinderung einer gegenseitigen Beeinflussung von Bepflanzung und den Anlagen von terranets bw ist jedoch ein lichter Mindestabstand von 2,5 m einzuhalten. Unter diesen Bedingungen sind zudem Vorkehrungen entsprechend des DVGW- Arbeitsblatts GW 125 zu treffen, um eine spätere Beschädigung der Leitungsumhüllung durch das Wurzelwerk wirksam zu verhindern.

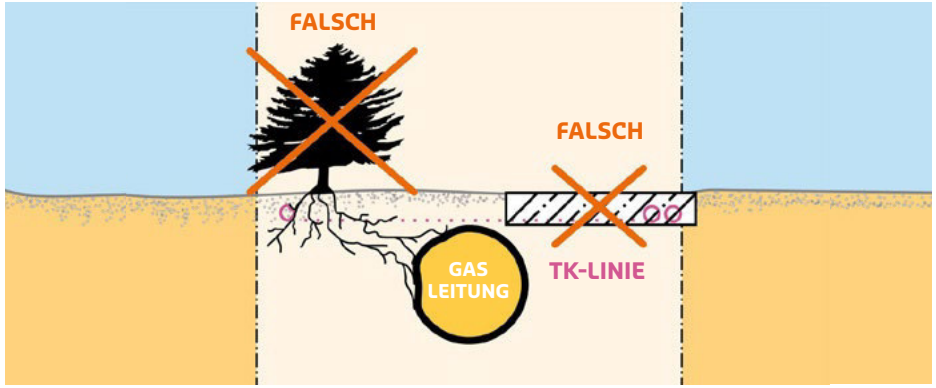

Eine Umsetzung der geltenden Regeln der Technik schließt folglich die nachfolgenden Tätigkeiten oder Bauwerke im Bereich des Schutzstreifens von Anlagen der terranets bw aus:

Errichtung von Gebäuden oder baulichen Anlagen (auch Anbauten oder Aufbauten)
Den Lichtraum begrenzende Dachvorsprünge, Balkone o. Ä.
Anpflanzung von Bäumen oder tiefwurzelnden Sträuchern
Errichtung von Mauern oder Zäunen auf durchgehenden Streifenfundamenten
Errichtung von Schachtbauwerken (Kanal-, Kabel- , Kontrollschächte, o. Ä.)
Errichtung von Dauerstellplätzen (z. B. für Container, Campingwagen, o. Ä.)
Ableitung von Abwässern oder Regenwasser (in den Bereich des Schutzstreifens)
Lagerung schwer zu transportierender Materialien (Silage, Kies, o. Ä.)

Die nachfolgenden Tätigkeiten haben Einfluss auf die Anlagen von terranets bw. Zu deren ordnungsgemäßer Durchführung dürfen diese nur nach Gestattung und in Anwesenheit des zuständigen Personals erfolgen:

Grabenlose Leitungsverlegung
Ramm- und Pfahlgründungsarbeiten
Sprengungen
Sonstige Arbeiten unter Einwirkung dynamischer Lasten und Schwingungen

Eine Umsetzung derartiger Arbeiten kann im beiderseitigen Interesse die Vornahme eventuell erforderlicher Sicherungsmaßnahmen erfordern.

Dabei kann die Erstellung einer Beeinflussungsberechnung durch einen Sachverständigen zu Kosten des Verursachers im Vorfeld der Planung notwendig werden.

Bei Rammarbeiten in Leitungsnähe (Baugrunderkundung, Rammen von Kanal- / Spunddielen, Rammen von Pfählen, etc.) ist vom Planungsbüro im Rahmen der Planauskunft zu überprüfen, ob der geforderte Mindestabstand von 20 m zwischen Rammobjekt und Rohrleitung eingehalten wird.


In Abhängigkeit von der Leitungsüberdeckung können Vibrationsplatten zur Bodenverdichtung eingesetzt werden, deren Erregerkraft so zu bemessen ist, dass schädliche Einwirkungen auf die Anlagen von terranets bw ausgeschlossen werden können.

Bei Maßnahmen, bei denen Erschütterungseinwirkungen auf die Gashochdruckanlagen nicht ausgeschlossen werden können, sind diese durch Schwingungsmessung zu überwachen.


Die zulässige Schwinggeschwindkeit ist der Stellungnahme der terranets bw zu der entsprechenden Maßnahme zu entnehmen.

Die Unbedenklichkeit solcher Maßnahmen ist durch einen Sachverständigen in Abstimmung mit terranets bw schriftlich zu bestätigen.


Bei der Planung von Kanalkreuzungen ist Typenplan T 2.20 „Kanalkreuzungen“ zu beachten:

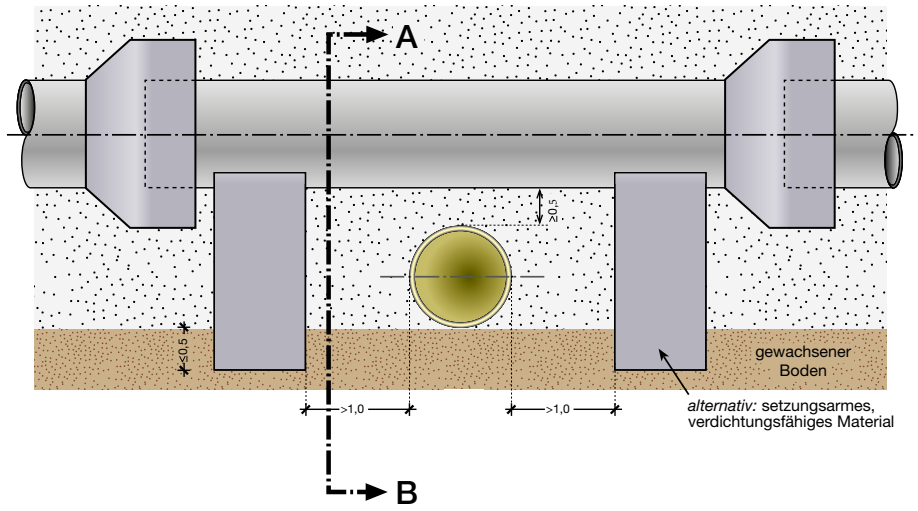

Neue Kabelquerungen sind über die gesamte Schutzstreifenbreite zwingend in Kabelschutzrohren zu verlegen.

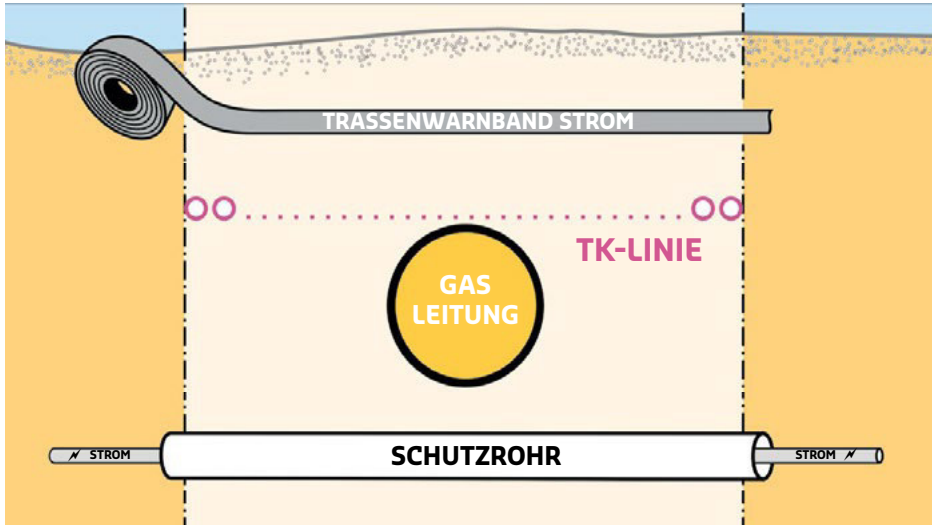


Die Planung von Kreuzungen mit Fahrbahnen ist unter Beachtung des Typenplans T 2.22 „*Rohrgrabenverfüllung bei geschlitzten Straßen und Wegen mit Schwarzdecke*“ auszuführen.

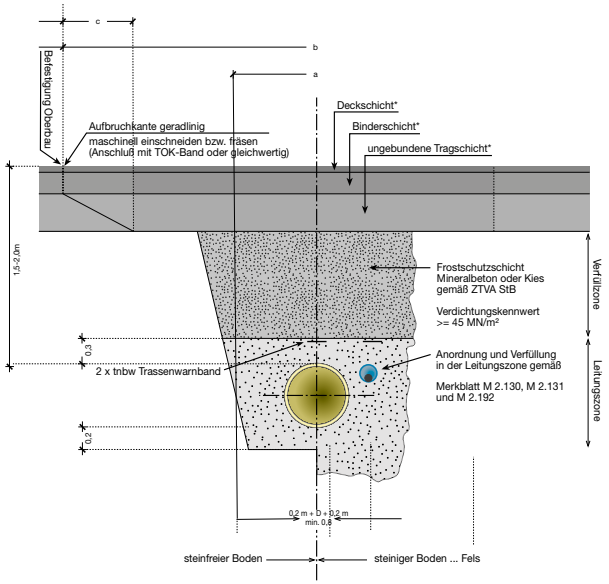

a - Grabenbreite
b - Wiederherstellungsbreite
c - Abtreppung, Rücknahme der gebundenen Tragschicht min. 15 cm, bei Grabentiefen > 2 m min 20 cm

Bei der Planung von Maßnahmen in Hanglagen oder bei der Planung von Baugruben in deren Einflussbereich ist die Standsicherheit der Böschung nachzuweisen.

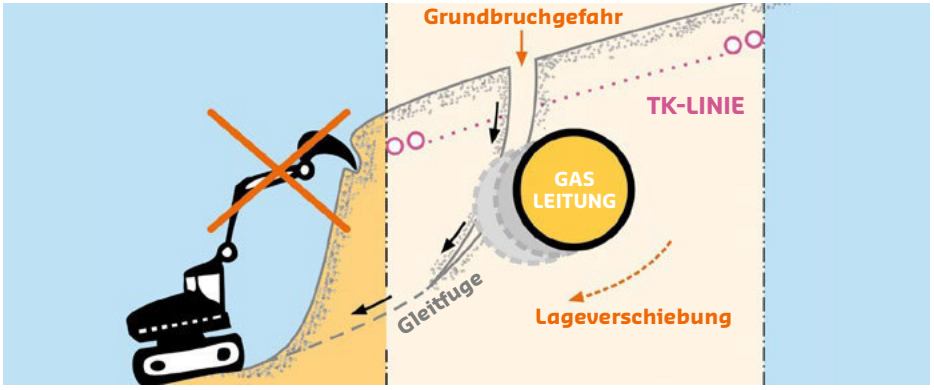

6. VOR BEGINN DER BAUMAßNAHMEN

Jegliche Inanspruchnahme oder Nutzungsänderung des Schutzstreifens bedarf der vorherigen schriftlichen Gestattung durch terranets bw.

Vor Beginn jeglicher Arbeiten im Bereich der Anlagen von terranets bw (auch außerhalb des Schutzstreifens) ist die benannte Betriebsanlage von terranets bw oder dessen Beauftragte rechtzeitig **(drei bis fünf Arbeitstage vor Baubeginn** zu informieren.
terranets bw oder dessen Beauftragte weisen den Verlauf der Anlagen vor Ort aus und überwachen die Baustelle. Es wird ausdrücklich darauf hingewiesen, dass die an der Geländeoberfläche befindlichen Leitungseinrichtungen nicht unbedingt den exakten Verlauf der Anlagen der terranets bw wiedergeben. **Die genaue Lage der Anlagen der terranets bw ist durch Suchschlitze festzustellen.** Hierauf kann auch dann nicht verzichtet werden, wenn dem Bauausführenden Bestandspläne zur Verfügung gestellt wurden.

Vor Baubeginn muss eine Einweisung der beauftragten Firmen in die Anlagen von terranets bw (Baueröffnungsbesprechung) erfolgen. Alle Arbeiten im Schutzstreifen unserer Anlagen werden durch das zuständige Betriebspersonal der terranets bw GmbH oder ihres Beauftragten überwacht.

Vor Beginn von gefährdenden Arbeiten hat stets eine Einweisung durch das Betriebspersonal von terranets bw oder dessen Beauftragte zu erfolgen. Arbeiten, welche Erschütterungen, Schwingungen oder sonstige dynamische Lasteinwirkungen auf die Anlagen von terranets bw verursachen, erfordern bei einem Abstand von 20 m oder weniger zwischen Rammobjekt und den Anlagen von terranets bw die Anwesenheit des Betriebspersonals von terranets bw oder dessen Beauftragten. Bei Unterschreitung von 15 m zwischen Rammobjekt und den Anlagen von terranets bw hat zudem die Beobachtung der Arbeiten durch das Betriebspersonal von terranets bw oder dessen Beauftragte zu erfolgen.

Bei Baubeginn müssen die gültigen Bestandspläne, die Stellungnahme zur Planungs-/Bauanfrage sowie alle zur Verfügung gestellten Unterlagen auf der Baustelle vorliegen und nachweislich bekannt sein.

Arbeiten im Schutzstreifenbereich sind nur in Absprache und in Anwesenheit von Betriebspersonal von terranets bw oder deren Beauftragte zulässig. Deren Anweisungen zum Schutz der Anlagen der terranets bw sind zu befolgen. Das gilt insbesondere, wenn der Bauherr oder seine Beauftragten Baumaschinen einsetzen möchten.

Bei Abweichungen von der Bauplanung oder bei einer Erweiterung des Bauauftrages muss eine neue Erkundigung bei allen Beteiligten erfolgen. Weitere Auskünfte sind bei den in der Stellungnahme bzw. im Genehmigungsverfahren benannten Stellen einzuholen.

Die von terranets bw oder deren Beauftragten festgelegten Vorgaben sind aus Sicherheitsgründen unbedingt einzuhalten.

Bauarbeiten im Bereich von Anlagen von terranets bw dürfen nur unter kontinuierlicher fachkundiger Aufsicht durchgeführt werden. Diese Aufsicht muss vom Bauausführenden organisiert, gewährleistet und namentlich benannt werden. Die notwendige Fachkunde wird durch den Nachweis z. B. eines Lehrganges nach DVGW Hinweis GW 129 „Sicherheit bei Bauarbeiten im Bereich von Versorgungsleitungen – Schulungsplan für Ausführende, Aufsichtsführende und Planer“ oder einer Zertifizierung nach DVGW GW 381 „Bauunternehmen im Leitungstiefbau – Mindestanforderungen“ erbracht. Die Nachweise hierfür sind terranets bw oder dessen Beauftragten vor der Arbeitsaufnahme vorzulegen.

Sofern im Rahmen einer Baumaßnahme durch oder im Auftrag von terranets bw Sicherungs- oder Schutzmaßnahmen an unseren Anlagen durchgeführt werden müssen, ist terranets bw und/oder deren Beauftragte rechtzeitig durch die auf der Baustelle Verantwortlichen in die Baustellenorganisation bezüglich Sicherheit und Gesundheitsschutz einzuweisen.


7. REGELN ZUR AUSFÜHRUNG VON BAUMAßNAHMEN IM SCHUTZSTREIFEN

Zur Sicherstellung der Versorgungssicherheit ist die Gewährleistung der freien Zugänglichkeit zu den Anlagen von terranets bw für Wartungs- und Kontrollzwecke jederzeit erforderlich.

Das Lagern von Material, Gerät, Baucontainern und Erdaushub innerhalb des Schutzstreifens ist grundsätzlich nicht gestattet. Niveauänderungen im Bereich des Schutzstreifens der Anlagen von terranets bw dürfen nur in Abstimmung mit terranets bw vorgenommen werden.

Das Befahren des Schutzstreifens mit schweren Bau- oder Kettenfahrzeugen ist nur nach vorheriger Einweisung unter Einhaltung besonderer Sicherheitsvorkehrungen, die mit terranets bw abzustimmen sind, zulässig.


Das Überfahren der Anlagen von terranets bw mit Baufahrzeugen bei unbefestigter Oberfläche wird nur in Querrichtung (rechtwinklig zur Leitungsachse) und nur nach erfolgten druckverteilenden Maßnahmen (Auslegen von Baggermatratzen o. Ä.) erlaubt. **Überfahrten in Längsrichtung sind grundsätzlich zu vermeiden.**

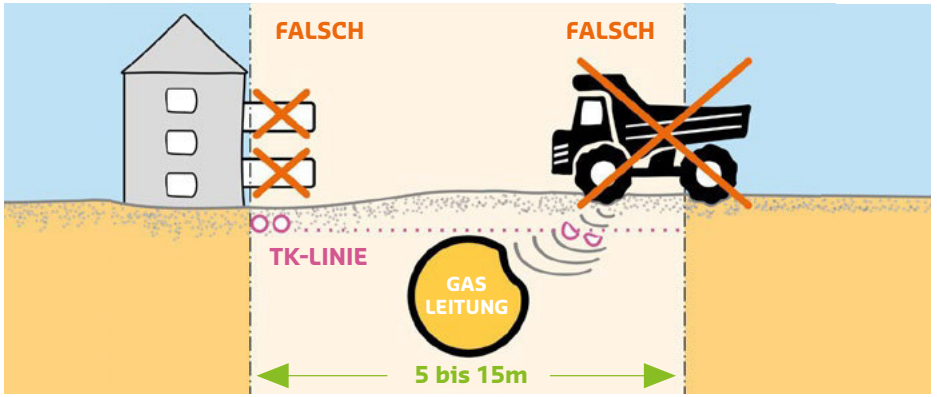

Die Anlagen von terranets bw dürfen nur nach vorheriger Absprache mit terranets bw, durch Handschachtung freigelegt und wieder verfüllt werden. Freiliegende Anlagen von terranets bw sind so zu sichern, dass Lageveränderungen und mechanische Beschädigungen verhindert werden.

Sollen die Anlagen nicht komplett freigelegt und gesichert werden, darf die vorgefundene Erdüberdeckung nicht vermindert werden, um Beschädigungen bei der Wiederverfüllung auszuschließen.

Die Anlagen der terranets bw sind im Bedarfsfall maximal auf einer Länge von 3 m freizulegen, andernfalls ist diese sachgemäß abzufangen bzw. zu unterstützen. Das Kabel ist alle 2 m abzufangen.

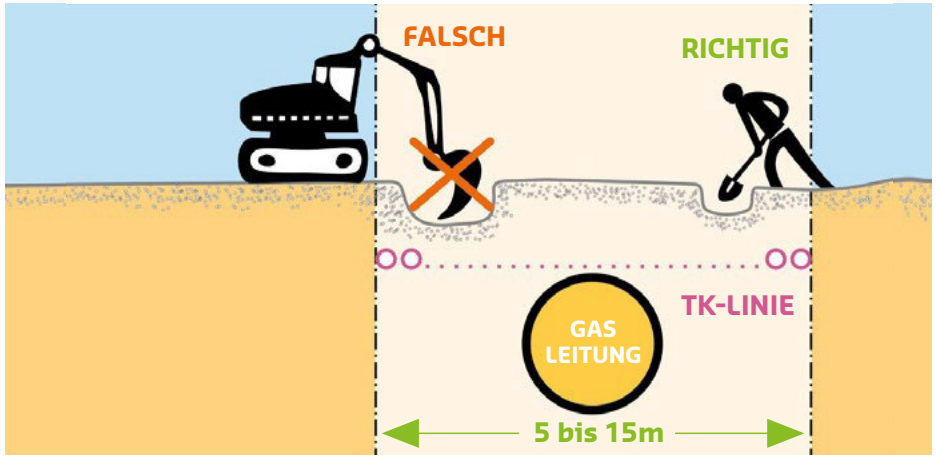

Der Einsatz von Baumaschinen ist nur nach vorheriger Einweisung oder unter Aufsicht von terranets bw zulässig.

Vor dem Einsatz von Maschinen muss die exakte Lage von Leitungen und Betriebskabeln durch Suchschlitze festgestellt werden. Das Abschieben der Erdmassen soll grundsätzlich in Leitungsrichtung erfolgen.

Grabenfräsen oder **Kabelpflüge** dürfen im Schutzstreifen nicht eingesetzt werden. **Spitze und scharfe Werkzeuge** sind im Bereich der Anlagen von terranets bw nur mit größter Vorsicht einzusetzen.

Armaturen und Anlagenteile, die bis an die Erdoberfläche ragen, sind bei Bautätigkeiten mit Einfluss auf die Anlagen zu schützen und durch Absperrung zu sichern.

Markierungen, Schilderpfähle und Festpunktzeichen dürfen ohne Zustimmung von terranets bw nicht entfernt oder versetzt werden. terranets bw behält sich vor, nach Beendigung der Arbeiten das Einmessen und Wiedereinsetzen der Zeichen auf Kosten des Bauherrn vorzunehmen.


In der Örtlichkeit angezeigte Punkte hat der Bauherr bzw. Auftragnehmer auf eigene Verantwortung zu übernehmen und zu sichern.

Das Ableiten von Regenwasser oder Abwässern in den Schutzstreifen ist untersagt.

Das Entfernen oder Freilegen von Fundamenten an Anlagen von terranets bw ist ebenfalls untersagt.

8. KREUZUNGEN UND PARALLELFÜHRUNGEN

Parallel verlaufende Anlagen sind grundsätzlich außerhalb des Schutzstreifens zu verlegen.

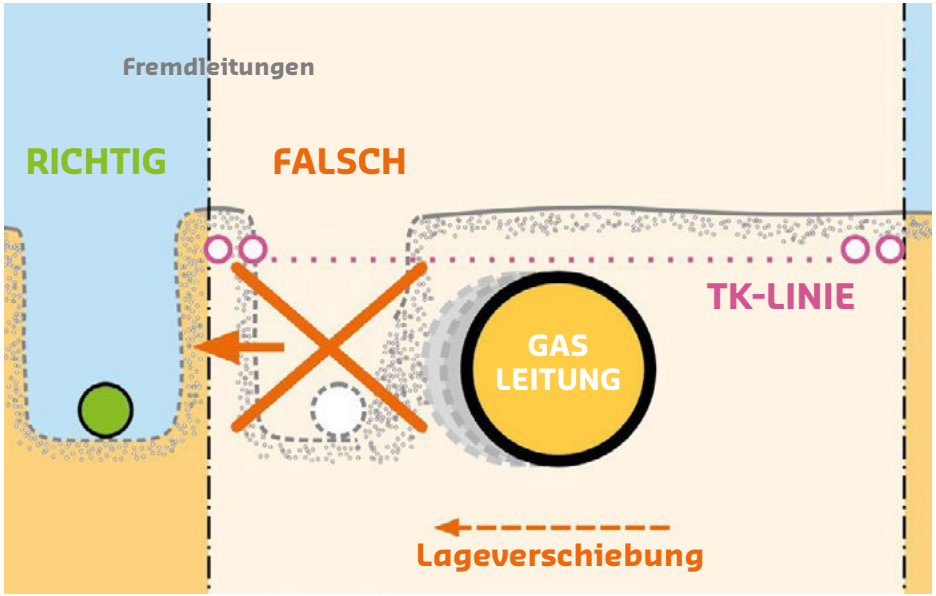


Ist in Sonderfällen eine Inanspruchnahme des Schutzstreifens nicht zu umgehen, bedarf es unbedingt der vorherigen technischen Abstimmung.

Im Parallelverlauf müssen die Baugruben so angelegt und wieder verfüllt werden, dass keine nennenswerten Bewegungen im Erdreich auftreten. In Sonderfällen behält sich terranets bw vor, die Leitung während der Baumaßnahme auf Lageveränderungen zu kontrollieren.

Kreuzungen der Anlagen von terranets bw mit Fremdleitungen sind nach Möglichkeit im rechten Winkel, das heißt auf kürzestem Weg, auszuführen.

Die Kreuzung hat grundsätzlich in offener Bauweise zu erfolgen.

Der lichte Abstand zu den Anlagen von terranets bw muss unter allen Umständen **0,50 m** betragen.

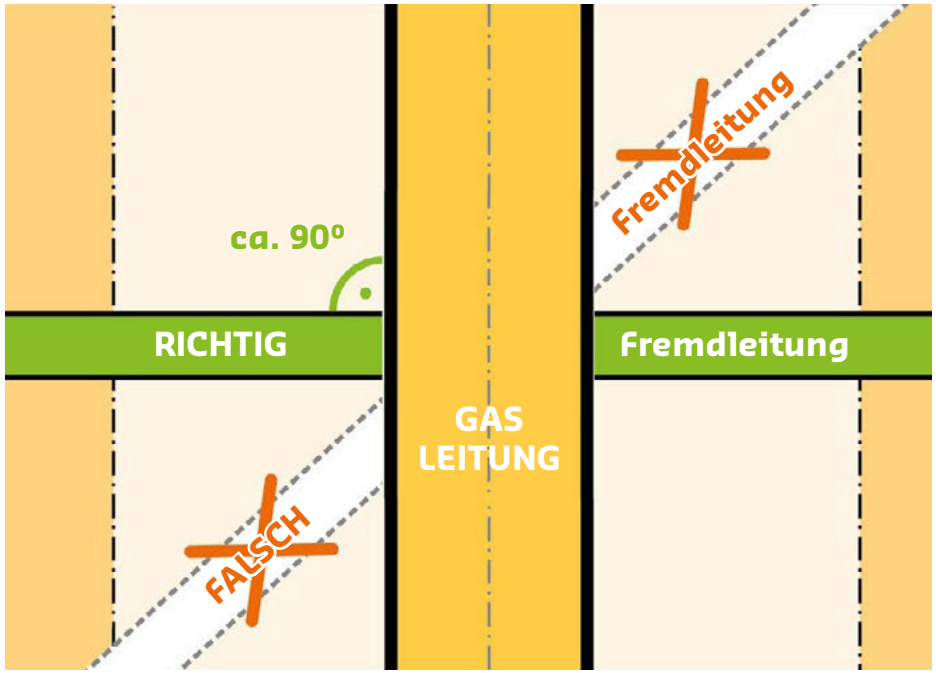

Kreuzende Leitungen haben die Anlagen von terranets bw in der Regel zu unterfahren.

9. KATHODISCHER KORROSIONSSCHUTZ

Die Leitungen von terranets bw sind kathodisch geschützt.

Zur Verringerung von Beeinflussungen aus Hochspannungsanlagen sind die Anlagen von terranets bw zum Teil mit Erdungsanlagen ausgerüstet. Die Erdungsanlagen sind in der Regel als Bandeisen und/oder Tiefenerder ausgeführt.

Das Vorhandensein von Hochspannungsleitungen mit Einfluss auf die Anlagen von terranets bw erfordert die Berücksichtigung der Schutzanweisungen des Betreibers der Hochspannungsleitung.

Das Verhindern von Berührungsspannungen ist durch geeignete Isolationsmaßnahmen zu gewährleisten.

Bei zu den Anlagen von terranets bw hinzutretenden Leitungen und Einrichtungen ist jeweils zu prüfen, ob eine Potenzialmessstelle einzurichten ist.

10. ABNAHME UND VERFÜLLUNG DES ROHRGRABENS

Die zu den Anlagen von terranets bw hinzugetretenen Fremdanlagen müssen lage- und höhenmäßig eingemessen werden. Der Bauherr ist verpflichtet, terranets bw die Einmessung zu ermöglichen. Die terminliche Koordination erfolgt durch das zuständige Betriebspersonal von terranets bw oder dessen Beauftragte.

Unmittelbar vor dem Verfüllen der Baugrube ist vom Bauherrn oder seinem Beauftragten eine Abnahme durch das Betriebspersonal von terranets bw oder dessen Beauftragte einzuholen, auch wenn Anlagen von terranets bw nicht sichtbar freigelegt wurden. Befolgt er dies nicht, behält sich terranets bw das Recht vor, die Baugrube auch dann auf Kosten des Bauherrn oder seines Beauftragten öffnen zu lassen, wenn keine Beschädigungen an der Leitung, dem Fernmeldekabel oder sonstigen Anlagen festgestellt werden.

Werden Beschädigungen festgestellt, legen das Betriebspersonal von terranets bw oder dessen Beauftragte die erforderlichen Maßnahmen fest und erstellen ein Schadensprotokoll. Dieses ist durch den Bauherrn oder durch den Beauftragten des Bauherrn als Basis für die Erfüllung der Regressansprüche von terranets bw zu unterzeichnen.


Bei der Verfüllung des Rohr-/Kabelgrabens müssen die Anlagen von terranets bw in einer Schichtdicke von mindestens 20 cm allseitig mit Bodenmaterial umgeben sein, dessen Korngrößenzusammensetzung im Hinblick auf die mechanische Widerstandsfähigkeit der Rohre und Kabel sowie deren Umhüllung zur Einbettung geeignet ist. Können diese Voraussetzungen nicht erfüllt werden, sind besondere Maßnahmen zu treffen.

Zur weiteren Verfüllung darf kein schwer zu entfernendes oder steinhaltiges Material, Bauschutt oder Recyclingmaterial verwendet werden.

Die Weiterverdichtung hat lagenweise zu erfolgen.

Die Verdichtungsarbeiten dürfen nur dann maschinell (im Gegensatz zu handgeführten) erfolgen, wenn über der Leitung eine Erdüberdeckung von mindestens 0,3 m eingebracht worden ist.

Beim Verfüllen des Rohr-/Kabelgrabens in Verkehrsflächen sind die gültigen „*Zusätzlichen Technischen Vorschriften und Richtlinien für Aufgrabungen in Verkehrsflächen*“ zu beachten.

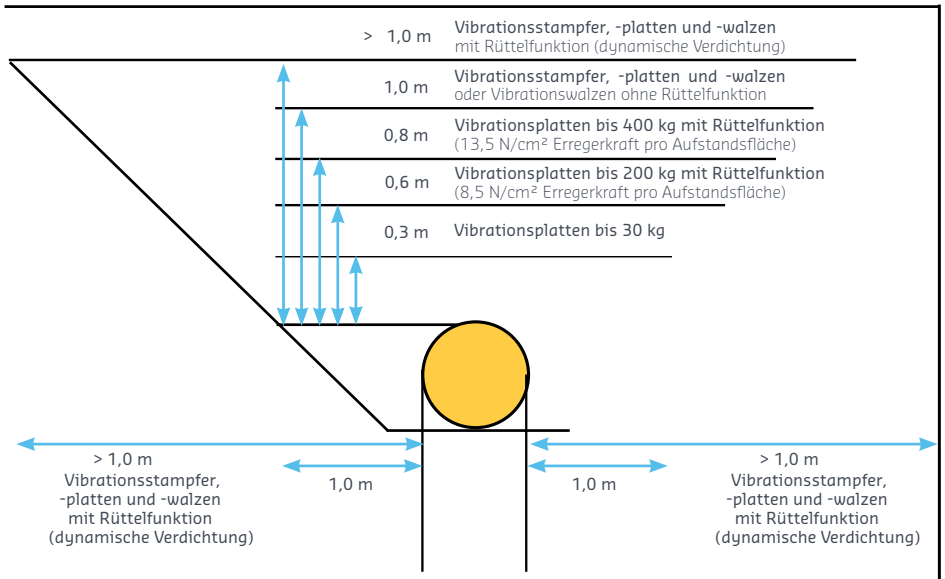

Maximale Betriebsgewichte der Verdichtunsggeräte

11. SICHERUNG GEGEN BERGBAUEINWIRKUNG

Zur Sicherung gegen Bergbaueinwirkungen sind in Bergsenkungsgebieten Erdarbeiten nur in Abstimmung mit terranets bw und einem Sachverständigen für Bergbaurecht zulässig. In derartigen Fällen kann die Durchführung von Sicherungsmaßnahmen (Gegendruckanlagen bei Bögen u. a.) erforderlich sein.

12. SCHADENSFÄLLE

Sollten während der Arbeiten im Bereich der Anlagen der terranets bw Beschädigungen auftreten, ist **unverzüglich die ständig besetzte terranets bw Dispatchingzentrale zu benachrichtigen**:

Netzgebiet Hessen: **+49 711 7812 1200**
Netzgebiet Baden-Württemberg: **+49 711 7812 1220**

Die Schadensstelle ist vor dem Betreten durch Unbefugte zu schützen. Die Arbeiten sind in dem betroffenen Bereich unverzüglich einzustellen, der Bereich ist weiträumig abzusperren und bis zum Eintreffen unserer Beauftragten zu beaufsichtigen. Die Schadensstelle darf nur in Absprache mit terranets bw verlassen werden.

Wird eine Rohrleitung der terranets bw so beschädigt, dass Gas austritt, sind sofort folgende Vorkehrungen zur Verringerung von Gefahren zu treffen:

Funkenbildung ist unbedingt zu vermeiden (Es besteht Zünd- und Explosionsgefahr)
Angrenzende Gebäude auf Gaseintritt prüfen (Falls Gas eingetreten ist, Türen und Fenster öffnen)
Bedienung elektrischer Anlagen unterlassen
Baumaschinen und Fahrzeugmotoren abstellen (Gefahrenbereich räumen und weiträumig absperren)
Unverzüglich die terranets bw-Dispatchingzentrale benachrichtigen (Telefonnummern: siehe Leitungsnetzkarten auf den Seiten 25 & 26)
Polizei und Feuerwehr benachrichtigen

Weitere Maßnahmen sind mit terranets bw sowie Polizei und/oder Feuerwehr abzustimmen.

13. SCHLUSSBESTIMMUNGEN

Die ausführenden Unternehmen bzw. Personen sind bei Erdarbeiten verpflichtet, alle gebotene Sorgfalt anzuwenden, insbesondere Beauftragte und Gehilfen genauestens an- und einzuweisen, um der stets bestehenden Gefahr einer Beschädigung von Rohr und Kabeln zu begegnen.

Unbeschadet dieses Dokuments haben die ausführenden Unternehmen bzw. Personen jede Verletzung von Rechten von terranets bw im Zusammenhang mit ihrer Tätigkeit zu unterlassen. Werden diese Rechte dennoch verletzt, sind besagte Unternehmen bzw. Personen terranets bw zum Schadenersatz verpflichtet und haben unter Umständen auch mit Ansprüchen Dritter zu rechnen.

Das Betriebspersonal von terranets bw oder dessen Beauftragte haben keine Weisungsbefugnis im Sinne einer Bauleitung, sondern überwachen lediglich die sach- und fachgerechte Ausführung der Eingriffe in den Schutzstreifen. Erteilte Anweisungen an die Bauleitung des ausführenden Unternehmen beziehen sich ausschließlich auf die Einhaltung einschlägiger Vorschriften, insbesondere dem DVGW Regelwerk und in der Stellungnahme bzw. vor Ort gestellter Auflagen zum Schutz der Leitung, des Fernmeldekabels oder sonstiger Anlagen von terranets bw.


14. EMPFANGS- UND KENNTNIS-NAHME-BESTÄTIGUNG

Zu Ihrer und unserer Sicherheit ist der Erhalt der Stellungnahme von terranets bw und dieses Dokuments zu der von Ihnen geplanten Baumaßnahme zu bestätigen.


Vielen Dank für Ihr Verständnis.

terranets bw


Leitungsnetzkarte

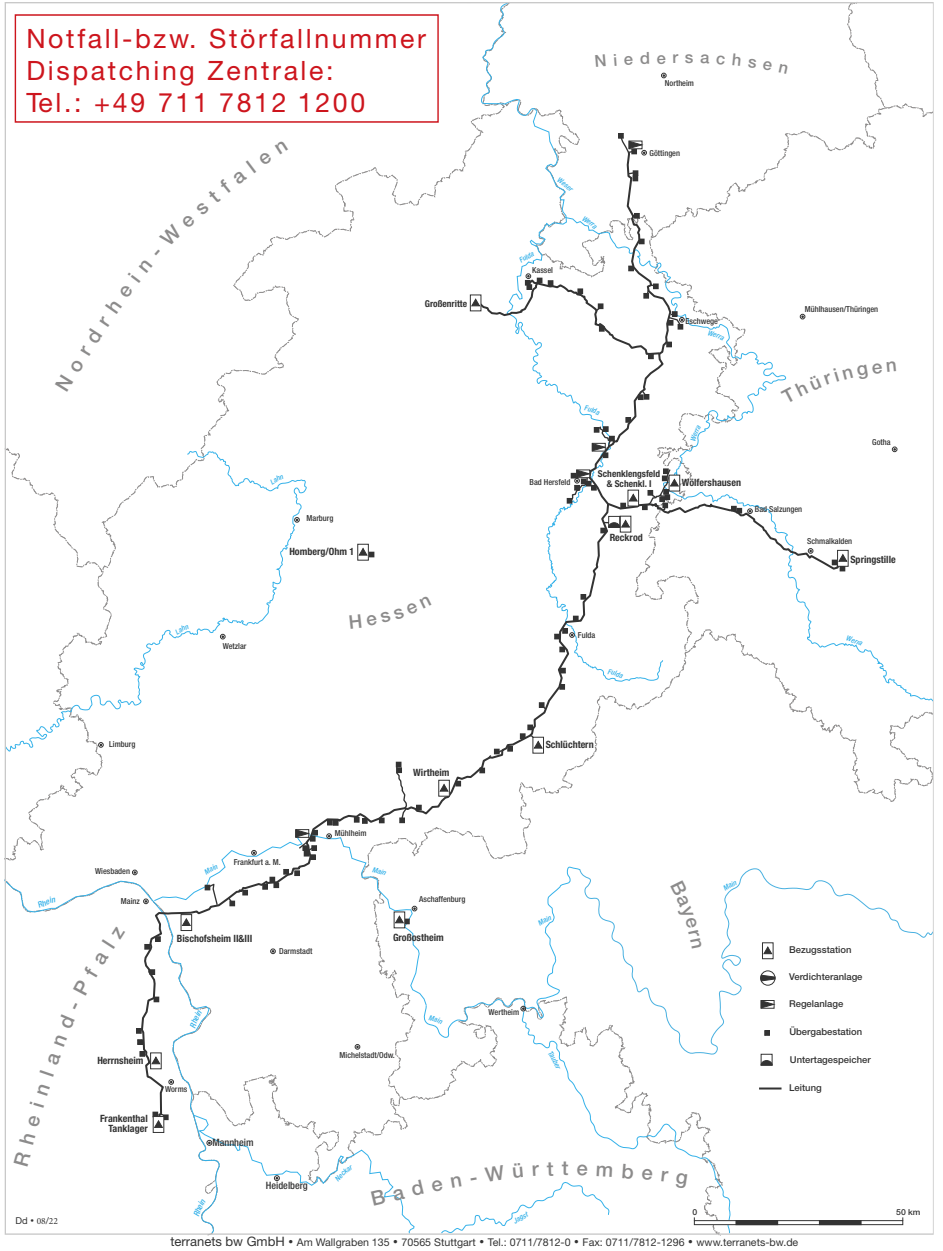

terranets bw GmbH • Am Wallgraben 135 • 70565 Stuttgart • Tel.: 0711/7812-0 • Fax: 0711/7812-1296 • www.terranets-bw.de

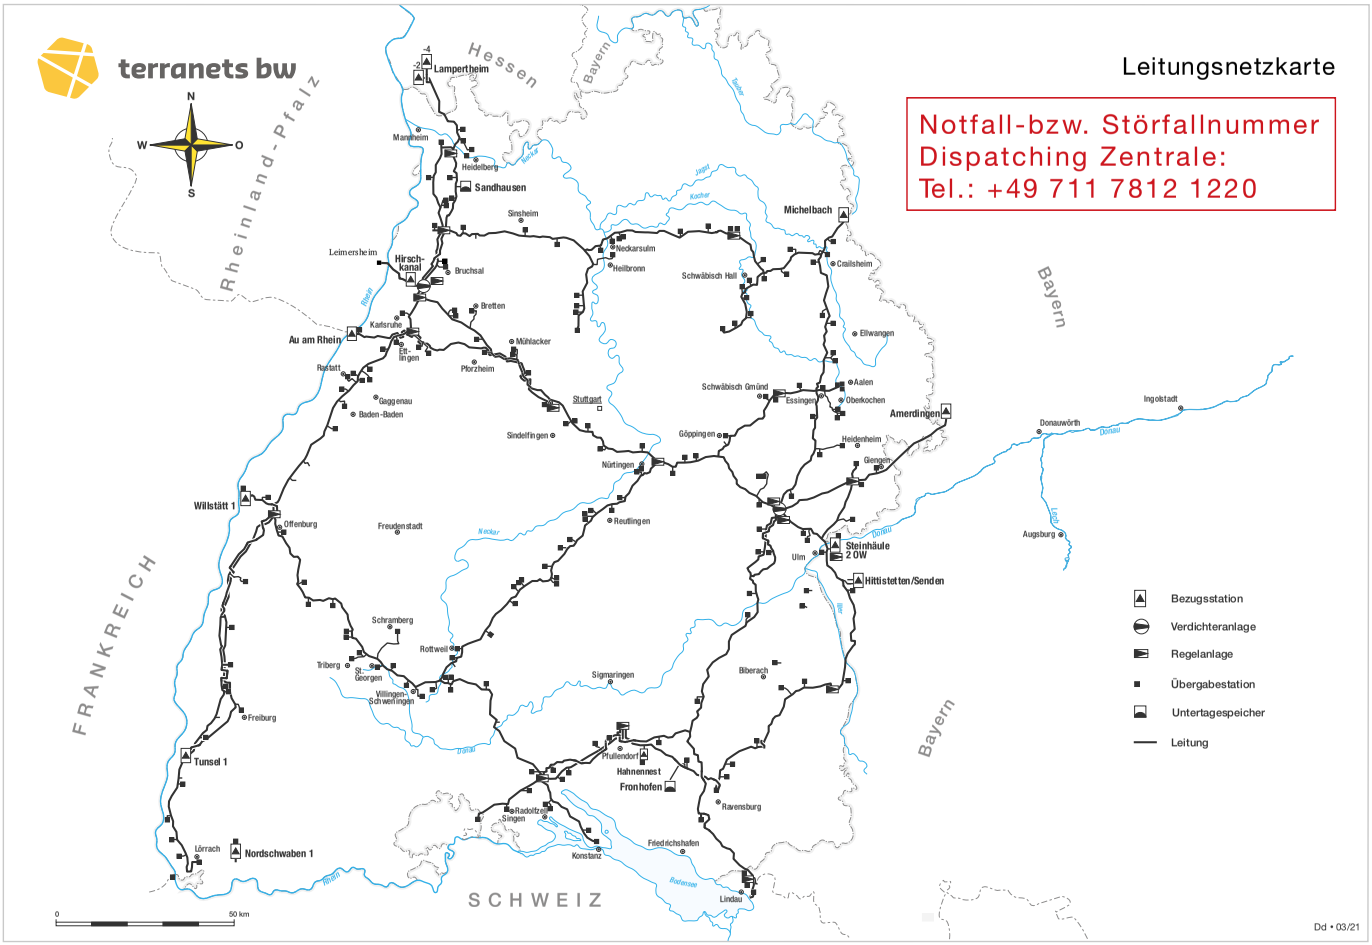

terranets bw GmbH • Am Wallgraben 135 • 70565 Stuttgart • Tel.: 0711/7812-0 • Fax: 0711/7812-1296 • www.terranets-bw.de

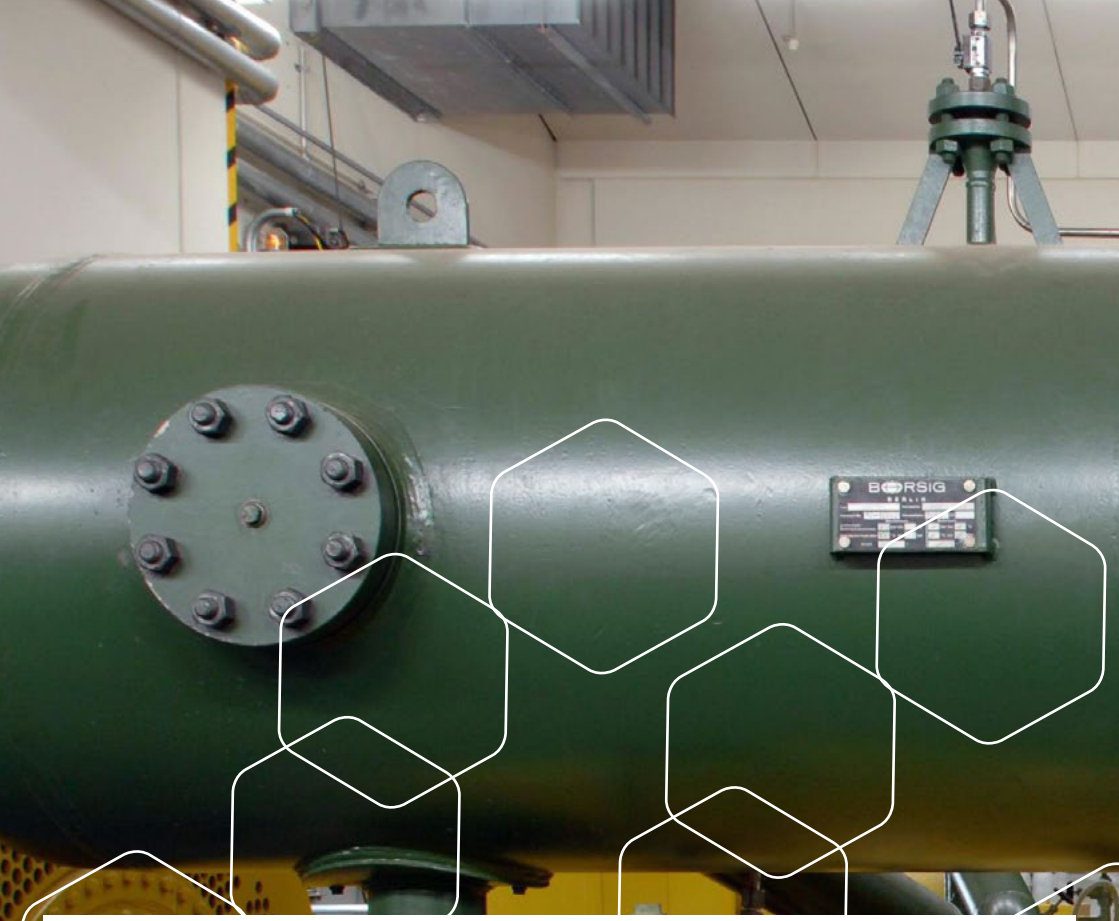

terranets bw

Ihr Kontakt zu uns:

terranets bw GmbH
Am Wallgraben 135
70565 Stuttgart

www.terranets-bw.de

Leitungsauskunft
https://portal.bil-leitungsauskunft.de

Stand 08/2022

terranets bw

EMPFANGSBESCHEINIGUNG UND VERPFLICHTUNGSERKLÄRUNG

Aktenzeichen: Datum der Stellungnahme:

Gashochdruckleitung:

Wir möchten Sie bitten, den in der Stellungnahme erwähnten Ortstermin mit dem Personal der terranets bw GmbH oder deren Beauftragten zu vereinbaren und auf dem unteren Abschnitt dieses Formulars vor Ort zu bestätigen.

Antragsteller:

Projektbezeichnung:

Art der Baumaßnahme:

Lage der Baumaßnahme:

Ausführungszeitraum:

Verantwortlicher Projekt-/Bauleiter:

Das Dokument „Technische Bestimmungen – Technische Planungs- und Ausführungsvorgaben der terranets bw GmbH“, sowie die in den Anlagen aufgeführten Pläne sind mir/uns mit der Stellung-nahme der terranets bw GmbH vom überreicht/übersandt worden.

Ich/Wir verpflichte(n) mich/uns, die Bedingungen der terranets bw GmbH, insbesondere die erhaltenen „Technischen Bestimmungen“ sowie die Stellungnahme einzuhalten. Mir/Uns ist bekannt, dass diese Auflagen einzig dem Schutz der Anlagen von terranets bw GmbH dienen, dass das Personal von terranets bw nur die Einhaltung dieser Auflagen überwacht und dass sich die Haftung für Schäden an Anlagen von terranets bw oder Dritter im Übrigen nach allgemeinen Regeln richtet.

Ein Einweisungstermin mit dem Betriebspersonal von terranets bw oder deren Beauftragten hat am vor Ort stattgefunden. Ich/Wir habe(n) vor Ort Kenntnis über die Anlagen von terranets bw erhalten, insbesondere über den Verlauf der Erdgashochdruckleitung und des Schutzstreifens in dem/den Flurstücken Nr.
der Gemarkung
Dies erfolgte zusätzlich zu den mir/uns bereits übergebenen Planunterlagen und Anweisungen zum Schutz von Anlagen von terranets bw. In die besonderen Gefahren dieser Anlagen und die Verhaltenswei-sen im Umgang mit Erdgashochdruckleitungen bin ich/sind wir eingewiesen worden.

Bemerkungen:

_____
Ort, Datum

_____ _____
terranets bw GmbH Projekt- / Bauleiter Antragsteller

[redacted]

Von: [redacted]
Gesendet: Mittwoch, 30. August 2023 14:22
An: [redacted]
Betreff: WG: BP "Am Felsenbädle-BA 1A" u. FNPä in diesem Bereich, Markt Buchenberg - frühzeitige Behördenunterrichtung THEN:0020402308

Von: [redacted]
Gesendet: Mittwoch, 30. August 2023 11:35
An [redacted]
Betreff: AW: BP "Am Felsenbädle-BA 1A" u. FNPä in diesem Bereich, Markt Buchenberg - frühzeitige Behördenunterrichtung THEN:0020402308

Guten Tag [redacted]

vielen Dank für Ihre Anfrage. Ihre Maßnahme in der Gemeinde Wolpertswende liegt außerhalb unseres Netzgebietes, weshalb wir Ihnen keine Auskunft erteilen können. Bitte informieren Sie sich bei der Gemeinde/Stadt über den zuständigen Netzbetreiber.

Auf unserer Homepage www.thuega-energienetze.de können Sie sich nach einmaliger Anmeldung in unserer Online Planauskunft die benötigten Pläne auch direkt anfordern.

Bei Fragen sind wir gerne für Sie [redacted]

Freundliche Grüße

[redacted]

Thüga Energienetze GmbH
Industriestraße 7
78224 Singen

Tel.: 07731/1480-2511
Anja.Urch@thuega-netze.de

www.thuega-energienetze.de

Geschäftsführer: Christoph Raquet; Eingetragen beim Amtsgericht München HRB 166 526 - St-Nr. 143/317/22058 - St-ID-Nr. DE 251 704 364
Diese E-Mail kann vertrauliche Informationen enthalten. Wenn Sie nicht der vorgesehene Empfänger sind oder diese E-Mail irrtümlich erhalten haben, informieren Sie bitte sofort den Absender und vernichten Sie diese E-Mail. Das unerlaubte Kopieren sowie die unbefugte Weitergabe dieser E-Mail ist nicht gestattet.

---------- Ursprüngliche Nachricht ----------
Von [redacted]
Empfangen: Fri Aug 11 2023 08:39:19 GMT+0200 (Mitteleuropäische Sommerzeit)
An: Handwerkskammer Ulm <info@hwk-ulm.de>; ZentralePlanung.ND@Vodafone.com; stellungnahmen@thuega-netze.de; leitungsauskunft@terranets-bw.de; info@t-connect-rv.de; O2-

MW-BIMSCHG@telefonica.com; bauleitplanung@netze-bw.de;
T_NL_Suedwest_Pti_32_Bauleitplanung@telekom.de; info@azv-mittleres-schussental.de;
pfarramt.mochenwangen@elkw.de; nabu@nabu-bw.de; bad-waldsee@lbv-bw.de;
bauleitplanung@weingarten.ihk.de; bund.bodensee-oberschwaben@bund.net;
RAVENSBURG.PP.FESt.E.V@polizei.bwl.de; info@rvbo.de; TOEB-BeteiligungLAD@rps.bwl.de;
bauleitplanung@rpt.bwl.de; abteilung8@rpf.bwl.de; abteilung9@rpf.bwl.de;
Co [redacted]
Betreff: BP "Am Felsenbädle-BA 1A" u. FNPä in diesem Bereich, Markt Buchenberg - frühzeitige Behördenunterrichtung

Sehr geehrte Damen und Herren,

unter folgendem Link erhalten Sie die Unterlagen zum Bebauungsplan "Am Felsenbädle – BA 1A" und die Änderung des Flächennutzungsplanes in diesem Bereich, Gemeinde Wolpertswende – Unterrichtung und Aufforderung zur Äußerung der Behörden und sonstigen Träger öffentlicher Belange gem. § 4 Abs. 1 Baugesetzbuch (BauGB).

https://bsieber.sharepoint.com/:f:/s/Beteiligungsversand/EtLzVIEdn5xClqhKyomFe-AB_eTA7nXpOjIJa16x8l_Cww?e=H9hAUO

Mit freundlichen Grüßen

[redacted]

SIEBER CONSULT Sieber Consult GmbH; Geschäftsführung: Dipl.-Ing. Markus Daffner
Gesellschaftssitz: Lindau; Amtsgericht: Kempten (Allgäu) HRB 15447

Seit dem 23.11.2022 ist unser Team Immissionsschutz eine bekannt gegebene Messstelle nach § 29b BImSchG für den Bereich "Ermittlung von Geräuschen".

Für unsere Kunden bedeutet das: Bei einer Zusammenarbeit mit Sieber Consult setzen Sie auf geprüfte und konstante Qualität und eine hohe fachliche Kompetenz.

[redacted]

Von: [redacted]
Gesendet: Mittwoch, 13. September 2023 09:47
An: [redacted]
Betreff: WG: Stellungnahme OEG-6658, Vodafone West GmbH, FNPä "Am Felsenbädle-BA 1A" in diesem Bereich, Markt Buchenberg

Mit freundlichem Gruß

[redacted]

Dienstsitz:
Kirchstraße 11
88273 Fronreute

[redacted]

GVV Fronreute
Wolpertswende

Gemeindeverwaltungsverband Fronreute-Wolpertswende
Kirchplatz 4
88284 Wolpertswende

Von: ND, ZentralePlanung, Vodafone <ZentralePlanung.ND@Vodafone.com>
Gesendet: Donnerstag, 7. September 2023 16:31
An: [redacted]
Betreff: Stellungnahme OEG-6658, Vodafone West GmbH, FNPä "Am Felsenbädle-BA 1A" in diesem Bereich, Markt Buchenberg

Vodafone West GmbH | Ferdinand-Braun-Platz 1 | D-40549 Düsseldorf E-Mail: ZentralePlanung.ND@vodafone.com
Vorgangsnummer: OEG-6658

GVV Fronreute-Wolpertswende
Kirchstraße 11
88273 Fronreute

Datum 07.09.2023

FNPä "Am Felsenbädle-BA 1A" in diesem Bereich, Markt Buchenberg

Sehr geehrte Damen und Herren,

wir bedanken uns für Ihr Schreiben vom 10.08.2023.

Wir teilen Ihnen mit, dass die Vodafone-Gesellschaft(en) gegen die von Ihnen geplante Baumaßnahme keine Einwände geltend macht. Im Planbereich befinden sich keine Telekommunikationsanlagen unseres Unternehmens. Eine Neuverlegung von Telekommunikationsanlagen ist unsererseits derzeit nicht geplant.
Für Rückfragen stehen wir Ihnen gerne zur Verfügung. Bitte geben Sie dabei immer unsere obenstehende Vorgangsnummer an.

Bitte beachten Sie:
Bei einer Stellungnahme, z.B. wegen Umverlegung, Mitverlegung, Baufeldfreimachung, etc. oder eine Koordinierung/Abstimmung zum weiteren Vorgehen, dass die verschiedenen Vodafone-Gesellschaften trotz der Fusion hier noch separat Stellung nehmen. Demnach gelten weiterhin die bisherigen Kommunikationswege. Wir bitten dies für die nächsten Monate zu bedenken und zu entschuldigen.

Mit freundlichen Grüßen

Vodafone West GmbH
Dieses Schreiben wurde elektronisch erstellt und ist ohne Unterschrift gültig.

vodafone business

Order Entry

ZentralePlanung.ND@vodafone.com

Vodafone West GmbH, Ferdinand-Braun-Platz 1, 40549 Düsseldorf

vodafone.de/business

Together we can

Vodafone West GmbH
Ferdinand-Braun-Platz 1, D-40549 Düsseldorf
vodafone.de
Handelsregister: Amtsgericht Düsseldorf, HRB 95209
Sitz der Gesellschaft: Düsseldorf
Geschäftsführer/innen: Marcel de Groot, Ulrich Irnich, Carmen Velthuis
Vorsitzende des Aufsichtsrates: Stefanie Reichel
Steuernummer: 103/5700/2180

C2 General