



M 1: 500

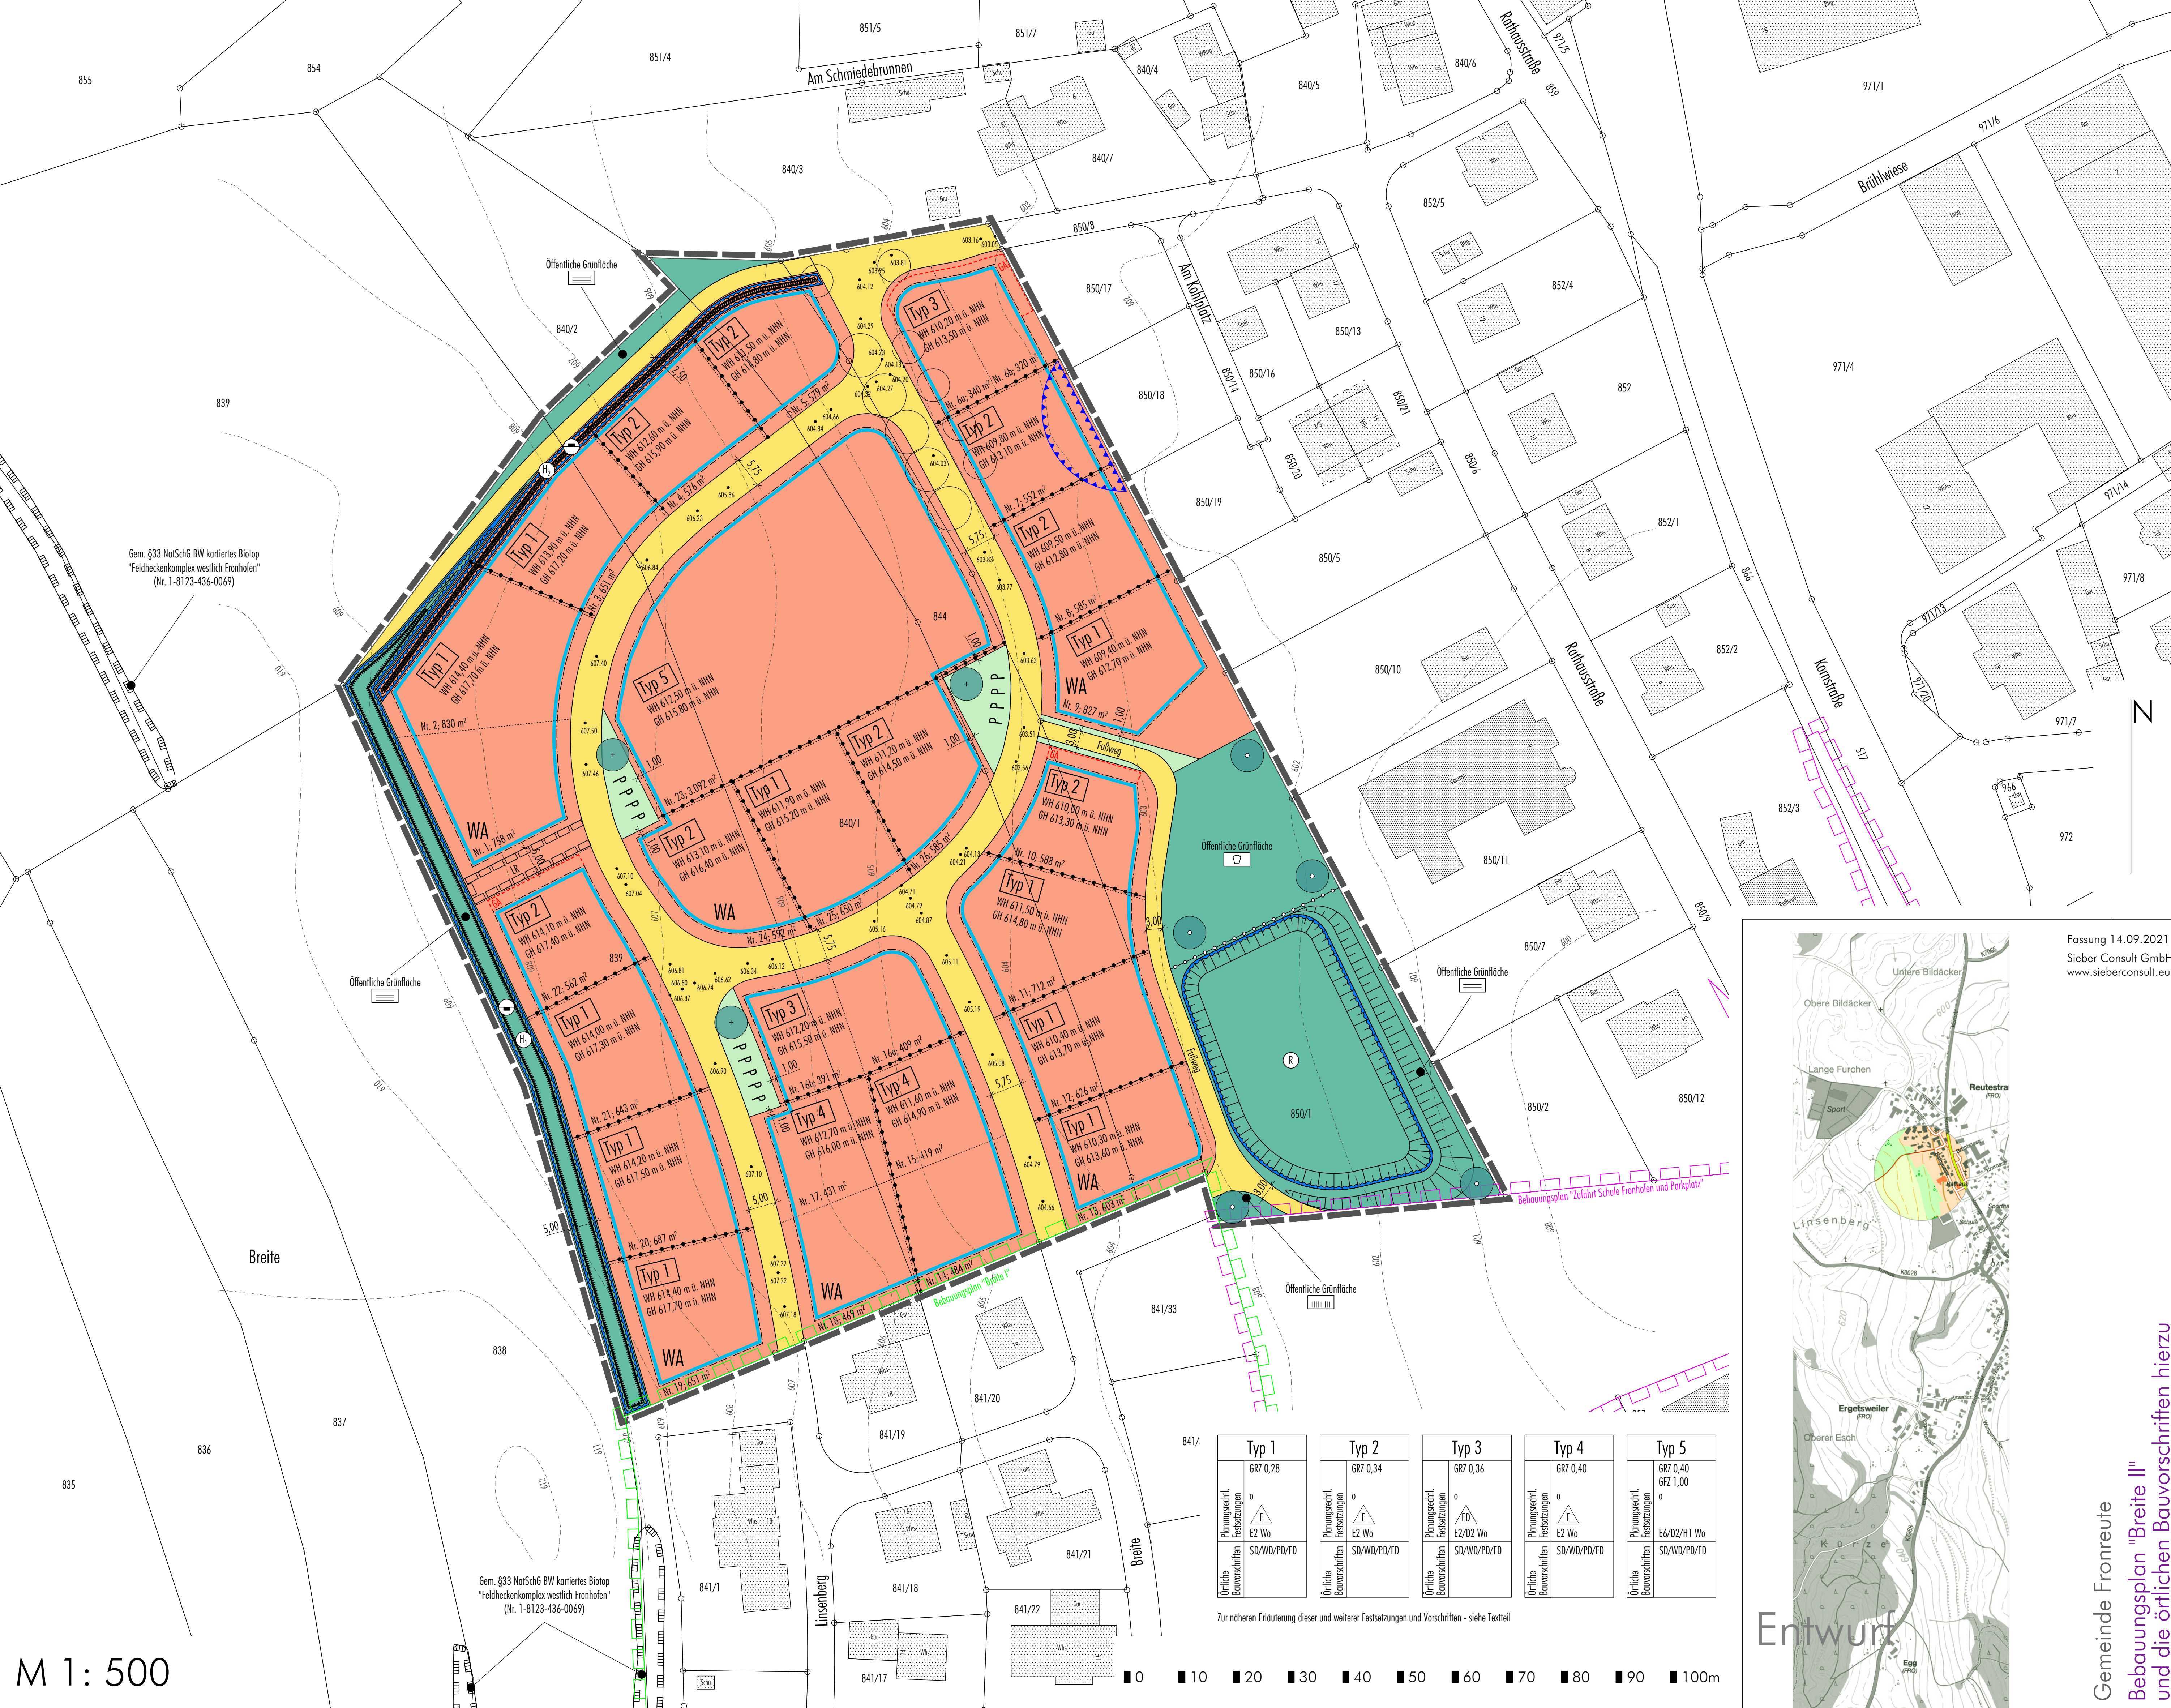

	Typ 1	Typ 2	Typ 3	Typ 4	Typ 5
Planungsecht. Festsetzungen	GRZ 0,28	GRZ 0,34	GRZ 0,36	GRZ 0,40	GRZ 0,40 GFZ 1,00
Örtliche Bauvorschriften	SD/WD/PD/FD	SD/WD/PD/FD	SD/WD/PD/FD	SD/WD/PD/FD	E6/D2/H1 Wo SD/WD/PD/FD

Zur näheren Erläuterung dieser und weiterer Festsetzungen und Vorschriften - siehe Textteil

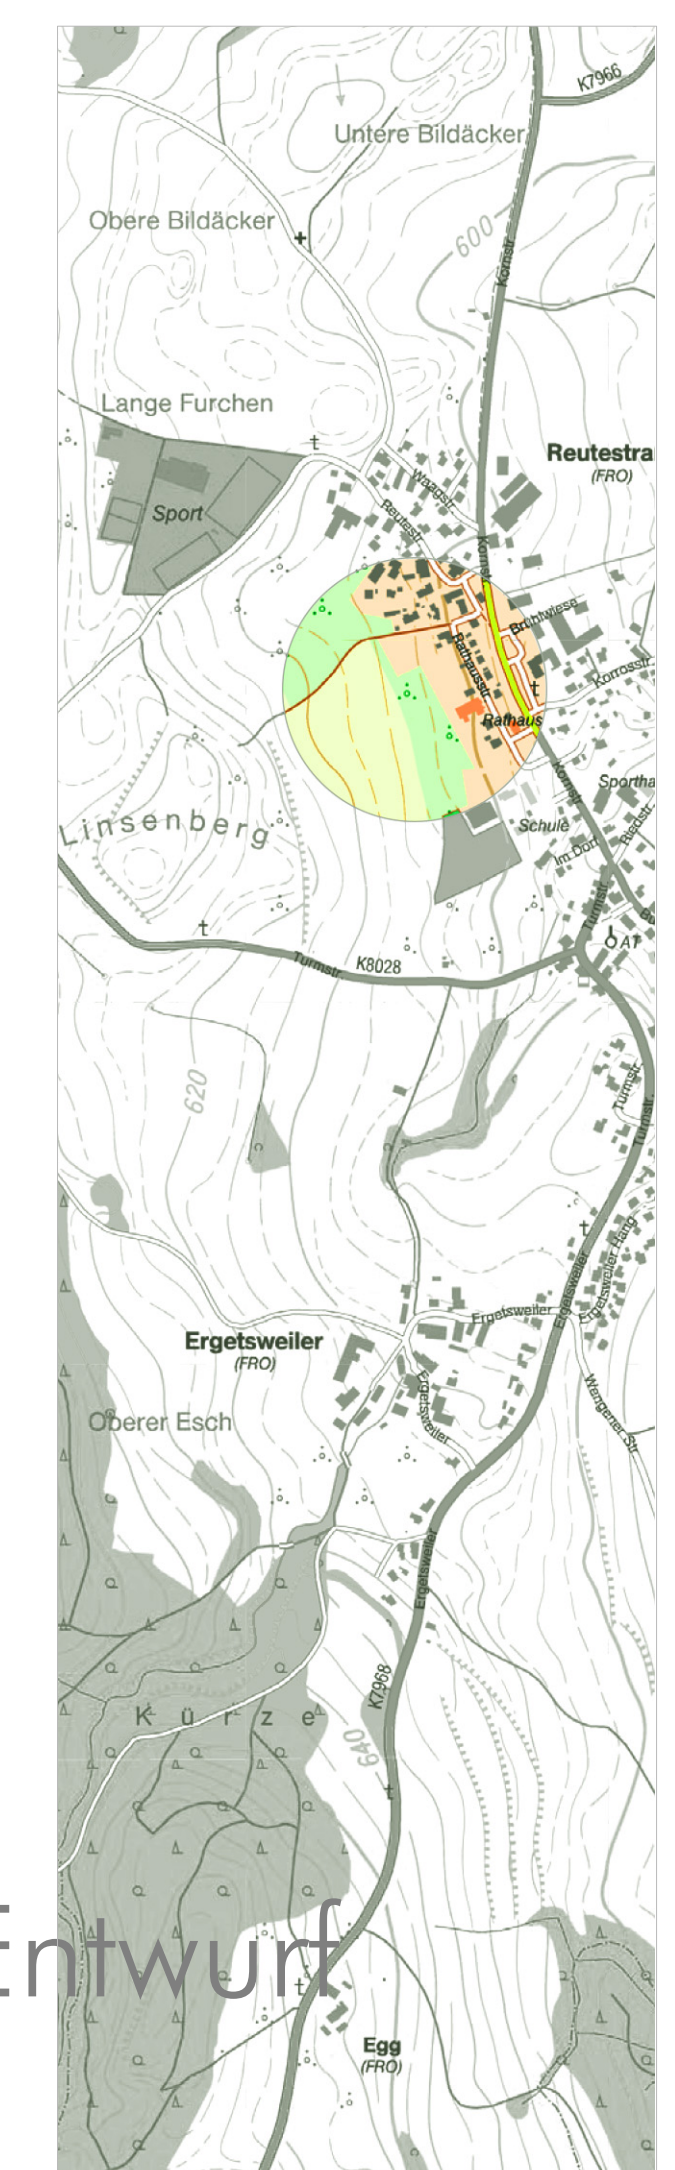

Fassung 14.09.2021
Sieber Consult GmbH
www.sieberconsult.eu

Gemeinde Fronreute
Bebauungsplan "Breite II"
und die örtlichen Bauvorschriften hierzu

Entwurf